


PLANTA
1:2000

CONTINUA EN PLANO 181152-100-51-004-29

LEYENDA LOCAL	
UNIDADES LITOSTRATIGRAFICAS	
DEPÓSITOS ALUVIONALES	Q-al
DEPÓSITOS RESIDUALES	Q-re
DEPÓSITOS COLUMNALES	Q-e
	Q-d
DEPÓSITOS FLUVIOGLACIARES	Q-co
DEPÓSITOS GLACIÁRICOS	Q-12
	Q-g3
	Q-g2
FORMACIÓN CHÓLEC-PARIATAMBO	Ki-chp
GPO. GOYLLARISQUIZGA	Ki-g
GPO. PUCARÁ	Ji-c
	Ji-a
	Trs-c
	Ps-m
	Pi-c
GPO. MITÚ	Pali-e
GPO. COPACABANA	
GPO. EXCELCIOR	

LEYENDA GEODINAMICA EXTERNA	
	DESIZAMIENTOS
	ESCARPA DE DESLIZAMIENTO
	DERRUMBES
	DESPRENDIMIENTO DE BLOQUES
	FORMACION DE CARCAVAS
	AFLORAMIENTO DE AGUA
	REPTACIONES
	EROSION TALUD HOMBRO INFERIOR
	EROSION DE RIBERAS
	FILTRACION
	FLUJO DE DETRITUS (HUAYCO)
	ASENTAMIENTO
	FLUJO DE ESCOMBROS
	BOFEDAL

ESTACION GEOMECANICA N° 26
KM 27+075

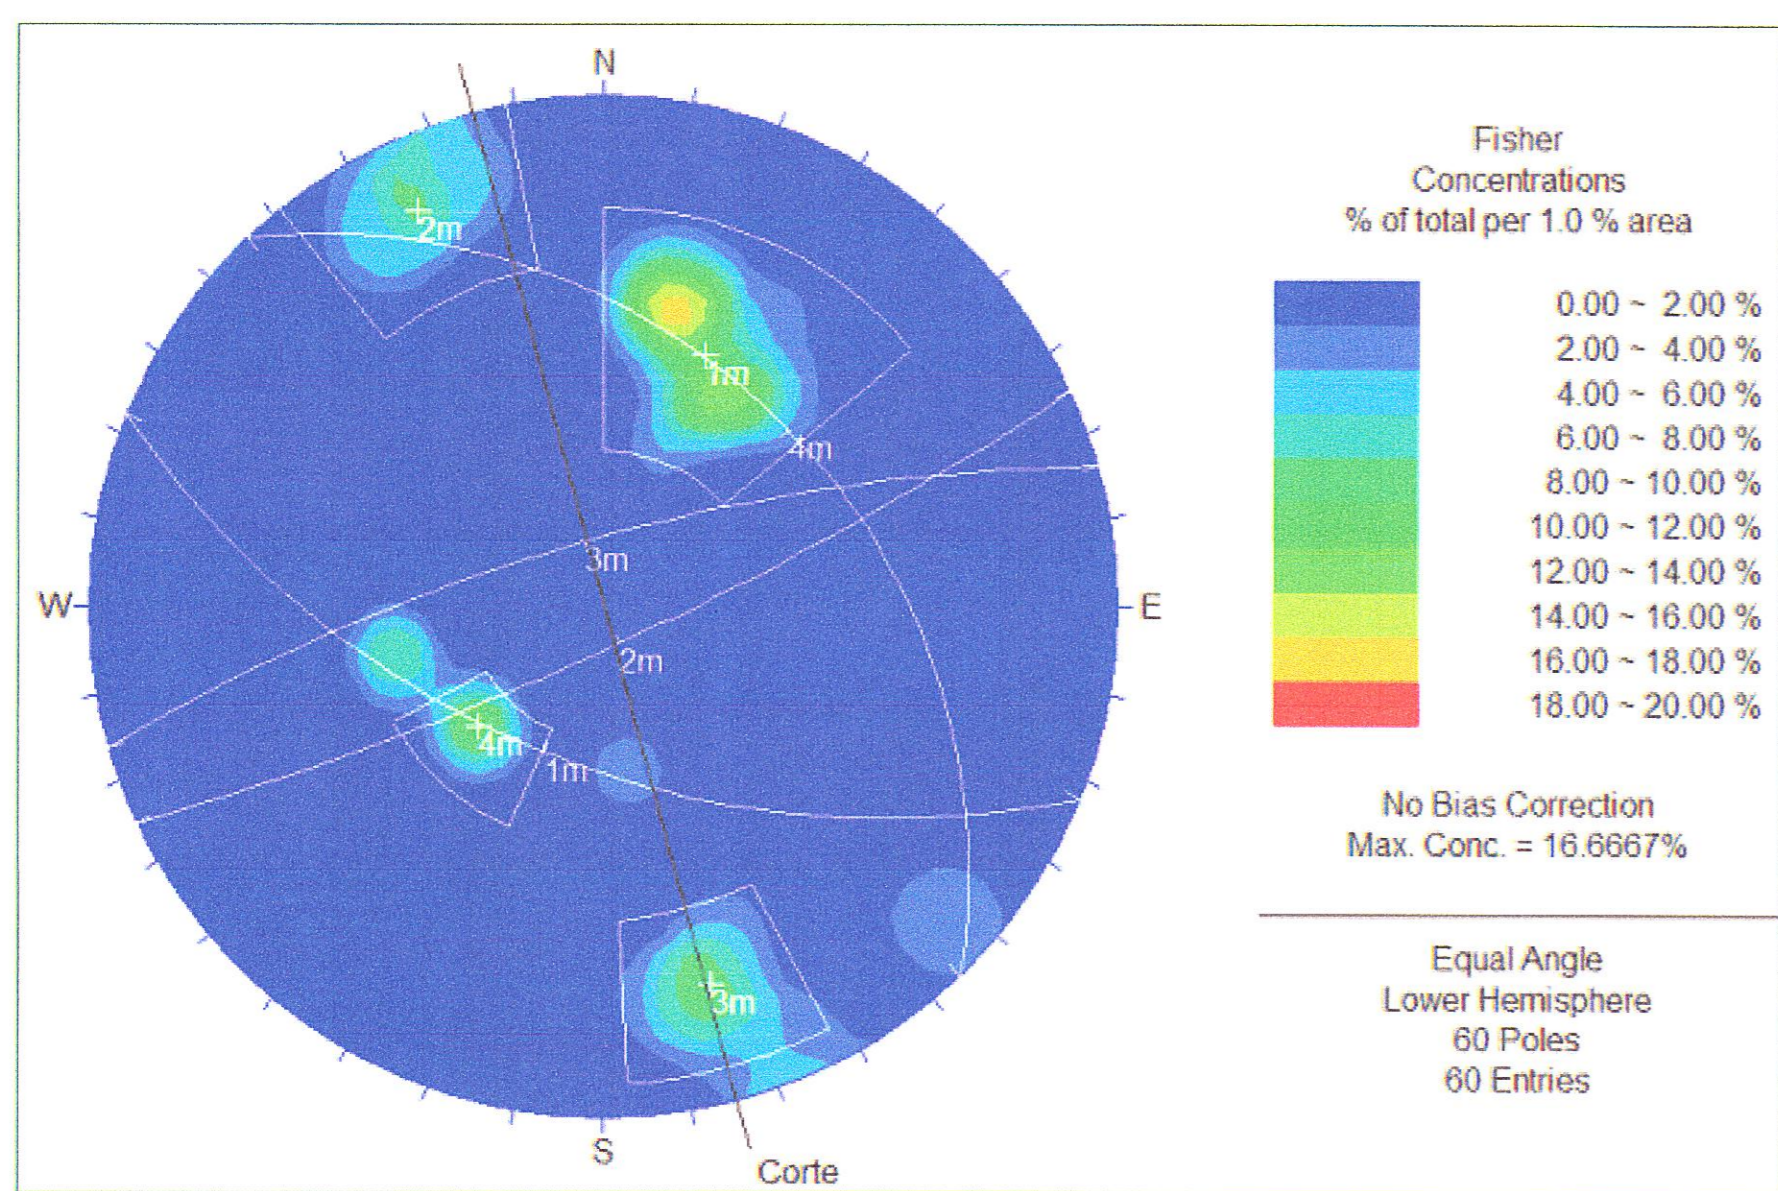

LEYENDA TOPOGRAFICA	
	EJE
	CURVAS DE NIVEL MAYORES
	CURVAS DE NIVEL MENORES
	LIMITE DISTRITAL

SIMBOLOS	
	CONTACTO CONOCIDO
	CONTACTO CUBIERTO
	FOLIACION VERTICAL
	CABALGAMIENTO Y FALLA INVERSA LA DENTADURA
	SOBRECORRIMIENTO
	FALLA INFERIDA
	FALLA CONOCIDA
	FALLA PROBABLE
	RUMBO Y BUZAMIENTO DE CAPAS VOLCADAS
	RUMBO Y BUZAMIENTO DE ESTRATOS
	ESTRATO VERTICAL
	EJE DE ANTICLINAL
	EJE DE SINCLINAL
	EJE DE ANTICLINAL VOLCADO
	EJE DE SINCLINAL VOLCADO
	RUMBO Y BUZAMIENTO DE FOLIACION

NOTAS	REV.	FECHA	DESCRIPCION	DIB.	DS.	JD	JP	GE	CLT
	A	15.ENE.13	EMITIDO PARA CORDINACION INTERNA	LSP	WRC	APH	MHM	APM	
	B	18.FEB.13	EMITIDO PARA APROBACION DEL CLIENTE	LSP	WRC	APH	MHM	APM	
	0	08.ABR.13	EMITIDO PARA CONSTRUCCION	LSP	WRC	APH	MHM	APM	
	1	10.JUN.13	EMITIDO PARA CONSTRUCCION	LSP	WRC	APH	MHM	APM	

PLANO N°	REFERENCIA

Consorcio Rio Mantaro

MTC - PROVIAS NACIONAL

PROYECTO: ESTUDIO DEFINITIVO PARA LA REHABILITACIÓN Y MEJORAMIENTO DE LA CARRETERA: DV IMPERIAL - PAMPAS

PLANO: SECTOR: Km 0+000 - Km 36+850
GEOLOGICO LOCAL KM 27+000 - KM 28+000

ESCALA: INDICADA
NUMERO PLANO: 181152-100-51-004-28
REV. 1

DIBUJO: LUIS SIFUENTES	FECHA APROB.: 08.ABR.2013	PROPIETARIO: MTC - PROVIAS NACIONAL
JEFE DISCIPLINA: AGUSTIN PAREDES	FECHA APROB.: 08.ABR.2013	PROYECTO: ESTUDIO DEFINITIVO PARA LA REHABILITACIÓN Y MEJORAMIENTO DE LA CARRETERA: DV IMPERIAL - PAMPAS
JEFE DE PROYECTO: MARTHA HERRERA	FECHA APROB.: 08.ABR.2013	PLANO: SECTOR: Km 0+000 - Km 36+850 GEOLOGICO LOCAL KM 27+000 - KM 28+000
GERENTE DE ESTUDIO: ALBERTO PONCE	FECHA APROB.: 08.ABR.2013	ESCALA: INDICADA
CLIENTE:	FECHA APROB.:	NUMERO PLANO: 181152-100-51-004-28
COD. PROY. GMI No.:	COD. PROY. CLIENTE No.:	REV. 1
181152		

CONFIDENCIAL
ESTE PLANO Y LA INFORMACION CONTENIDA EN EL SON PROPIEDAD DE MTC - PROVIAS NACIONAL. SU USO Y REPRODUCCION SIN AUTORIZACION PREVIA, ESTAN PROHIBIDOS.

GMI

Paseo de La República 4667 7mo Piso
Lima 34, PERU Tel: 213-5600
www.gmiso.com.pe