



PLANTA
1:2000


LEYENDA LOCAL	
UNIDADES LITOESTRATIGRAFICAS	
DEPOSITOS ALUVIALES	Q-al
DEPOSITOS RESIDUALES	Q-re
DEPOSITOS COLUVIALES	Q-e
	Q-d
	Q-co
DEPOSITOS FLUVIOGLACIARES	Q-g3
	Q-g2
DEPOSITOS GLACIARICOS	Q-g3
	Q-g2
FORMACION CHÓLEC-PARIATAMBO	Ki-chp
GPO. GOYLLARISQUIZGA	Ki-g
GPO. PUCARÁ	Ji-c
	Ji-a
	Trs-c
GPO. MITÚ	Ps-m
GPO. COPACABANA	Pi-c
GPO. EXCELCIOR	Poli-e

LEYENDA GEODINAMICA EXTERNA	
	DESPLIZAMIENTOS
	ESCARPA DE DESPLIZAMIENTO
	DERRUMBES
	DESPRENDIMIENTO DE BLOQUES
	FORMACION DE CARCAVAS
	AFLORAMIENTO DE AGUA
	REPTACIONES
	EROSION TALUD HOMBRO INFERIOR
	EROSION DE RIBERAS
	FILTRACION
	FLUJO DE DETRITUS (HUAYCO)
	ASENTAMIENTO
	FLUJO DE ESCOMBROS
	BOFEDAL

VENE DE PLANO 181152-100-51-004-30

CONTINUA EN PLANO 181152-100-51-004-32

ESTACION GEOMECANICA N° 27
KM 30+610

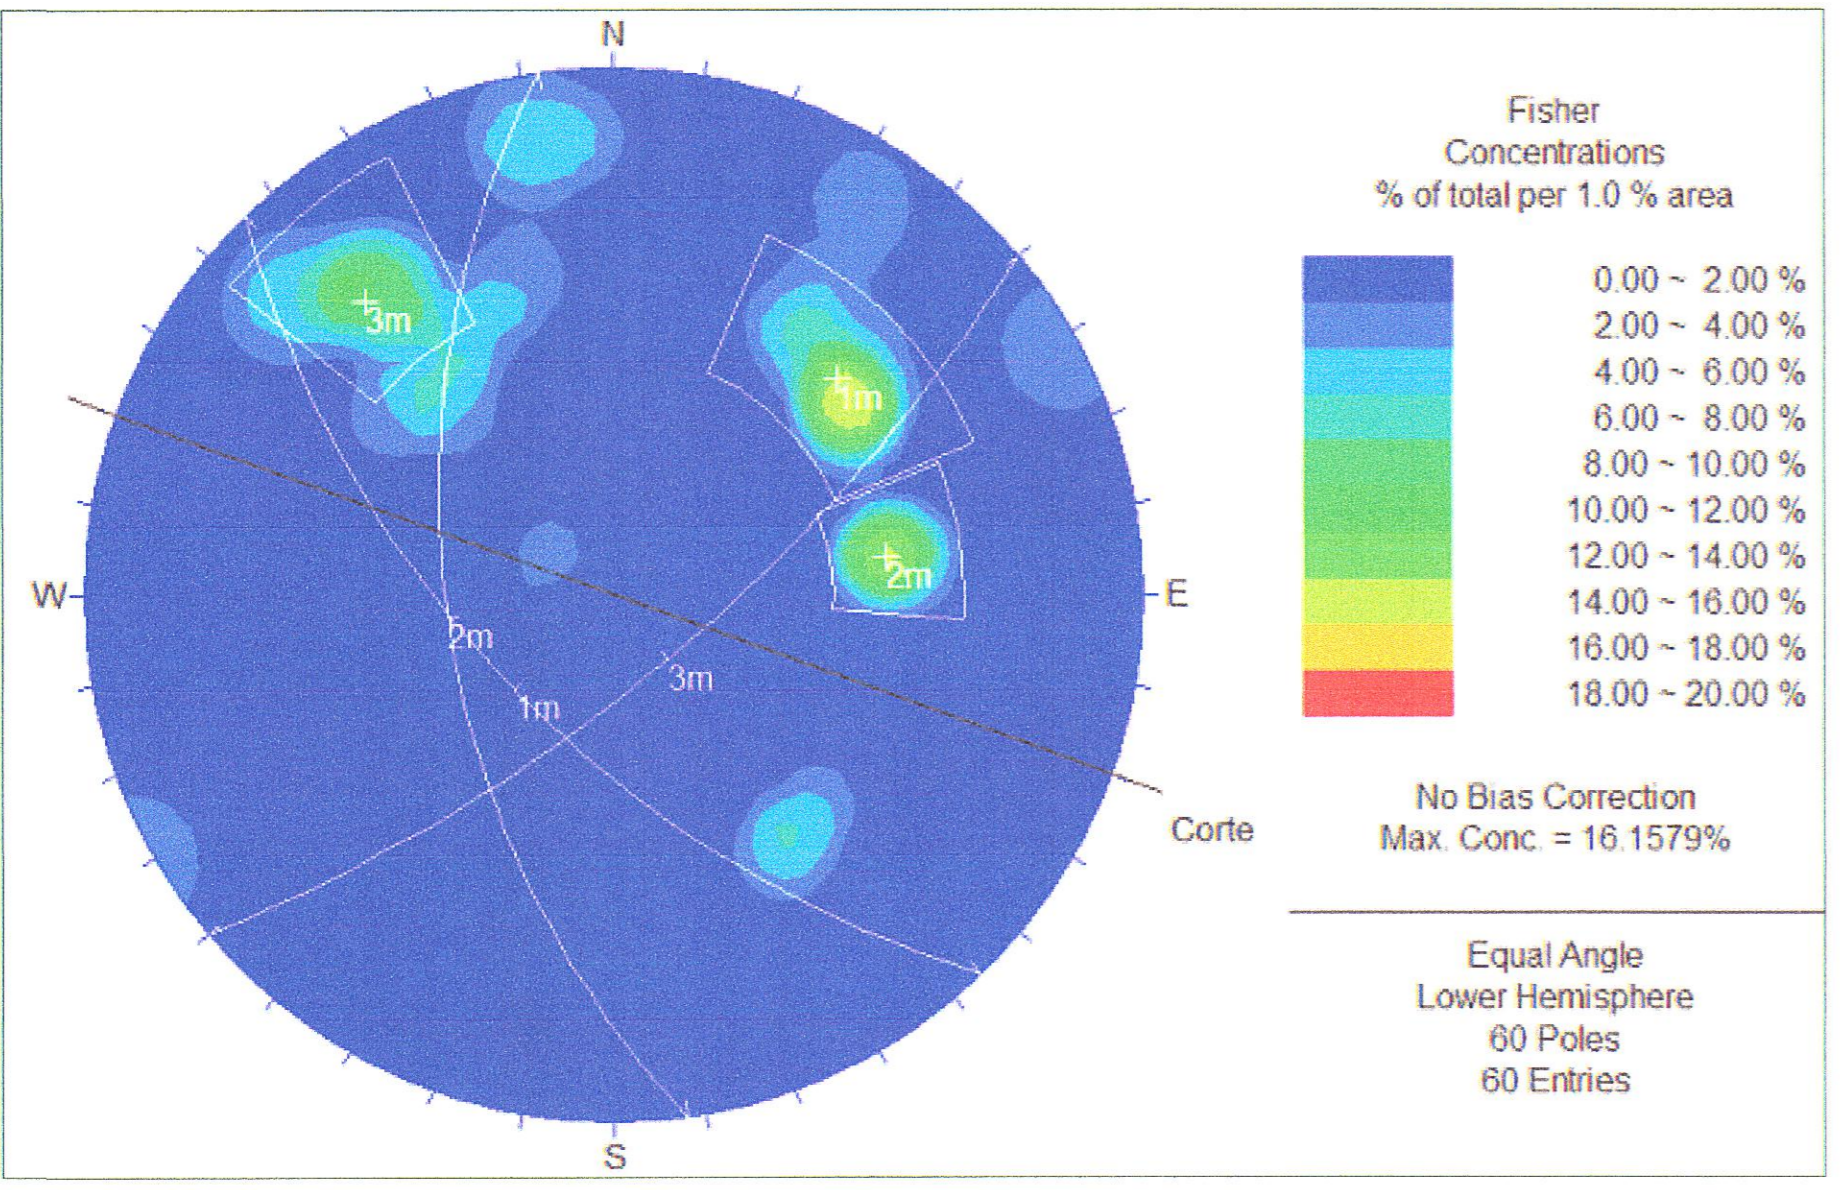

LEYENDA TOPOGRAFICA	
	EJE
	CURVAS DE NIVEL MAYORES
	CURVAS DE NIVEL MENORES
	LIMITE DISTRITAL

SIMBOLOS	
	CONTACTO CONOCIDO
	CONTACTO CUBIERTO
	FOLIACION VERTICAL
	CABALGAMIENTO Y FALLA INVERSA LA DENTADURA
	SOBRECORRIMIENTO
	FALLA INFERIDA
	FALLA CONOCIDA
	FALLA PROBABLE
	RUMBO Y BUZAMIENTO DE CAPAS VOLCADAS
	RUMBO Y BUZAMIENTO DE ESTRATOS
	ESTRATO VERTICAL
	EJE DE ANTICLINAL
	EJE DE SINCLINAL
	EJE DE ANTICLINAL VOLCADO
	EJE DE SINCLINAL VOLCADO
	RUMBO Y BUZAMIENTO DE FOLIACION



GMI S.A.
Ingeniería y Geología
CIP 47628

GMI S.A.
Ing. Agustín E. Paredes Heredia
Especialista en Geología y Geotecnia
CIP 67639



NOTAS	REV.	FECHA	DESCRIPCIÓN	DIB.	DS.	JID	JIP	GE	CLT
	A	15.ENE.13	EMITIDO PARA CORDINACION INTERNA	LSP	WRC	APH	MHM	APM	.
	B	18.FEB.13	EMITIDO PARA APROBACION DEL CLIENTE	LSP	WRC	APH	MHM	APM	.
	0	08.ABR.13	EMITIDO PARA CONSTRUCCION	LSP	WRC	APH	MHM	APM	.
	1	10.JUN.13	EMITIDO PARA CONSTRUCCION	LSP	WRC	APH	MHM	APM	.

PLANO N°	REFERENCIA
.	.
.	.
.	.
.	.
.	.
.	.
.	.
.	.
.	.

DIBUJO	FECHA APROB.
LUIS SIFUENTES	08.ABR.2013
JEFE DISCIPLINA	FECHA APROB.
AGUSTIN PAREDES	08.ABR.2013
JEFE DE PROYECTO	FECHA APROB.
MARTHA HERRERA	08.ABR.2013
GERENTE DE ESTUDIO	FECHA APROB.
ALBERTO PONCE	08.ABR.2013
CLIENTE	FECHA APROB.
.	.

PROPIETARIO
MTC - PROVIAS NACIONAL
PROYECTO
ESTUDIO DEFINITIVO PARA LA REHABILITACIÓN Y MEJORAMIENTO DE LA CARRETERA: DV IMPERIAL - PAMPAS
PLANO
SECTOR: Km 0+000 - Km 36+850
GEOLÓGICO LOCAL KM 30+000 - KM 31+000

CONFIDENCIAL
 ESTE PLANO Y LA INFORMACION CONTENIDA EN EL, SON PROPIEDAD DE MTC - PROVIAS NACIONAL. SU USO Y REPRODUCCION SIN AUTORIZACION PREVIA, ESTAN PROHIBIDOS.

Posse de La República 4667 7mo Piso
 Lima 34, PERU Tel: 213-5600
 www.gmi.com.pe

NUMERO PLANO CLIENTE	COD. PROY. GMI No.	COD. PROY. CLIENTE No.	ESCALA	NUMERO PLANO INDICADA	REV.
.	181152	.	INDICADA	181152-100-51-004-31	1