


PLANTA
1:2000


LEYENDA LOCAL		
UNIDADES LITOESTRATIGRAFICAS		
DEPOSITOS ALUVIONALES	Q-al	
DEPOSITOS RESIDUALES	Q-re	
DEPOSITOS COLUVIALES	Q-e	
	Q-d	
DEPOSITOS FLUVIOGLACIARES	Q-co	
DEPOSITOS GLACIARICOS	Tercera glaciación	Q-12
	Segunda glaciación	Q-g3
FORMACION CHÓLEC-PARIATAMBO	Q-g2	
GPO. GOYLLARISQUIZA	Ki-chp	
	Ki-g	
GPO. PUCARÁ	Fm. Condorsinga	Ji-c
	Fm. Aramachay	Ji-a
	Fm. Chamberá	Trs-c
GPO. MITÚ	Ps-m	
GPO. COPACABANA	Pi-c	
GPO. EXCELCIOR	Pali-e	

LEYENDA GEODINAMICA EXTERNA	
	DESPLIZAMIENTOS
	ESCARPA DE DESPLIZAMIENTO
	DERRUMBES
	DESPRENDIMIENTO DE BLOQUES
	FORMACION DE CARCAVAS
	AFLOJAMIENTO DE AGUA
	REPTACIONES
	EROSION TALUD HOMBRO INFERIOR
	EROSION DE RIBERAS
	FILTRACION
	FLUJO DE DETRITUS (HUAYCO)
	ASENTAMIENTO
	FLUJO DE ESCOMBROS
	BOFEDAL

ESTACION GEOMECANICA N° 30
KM 35+548

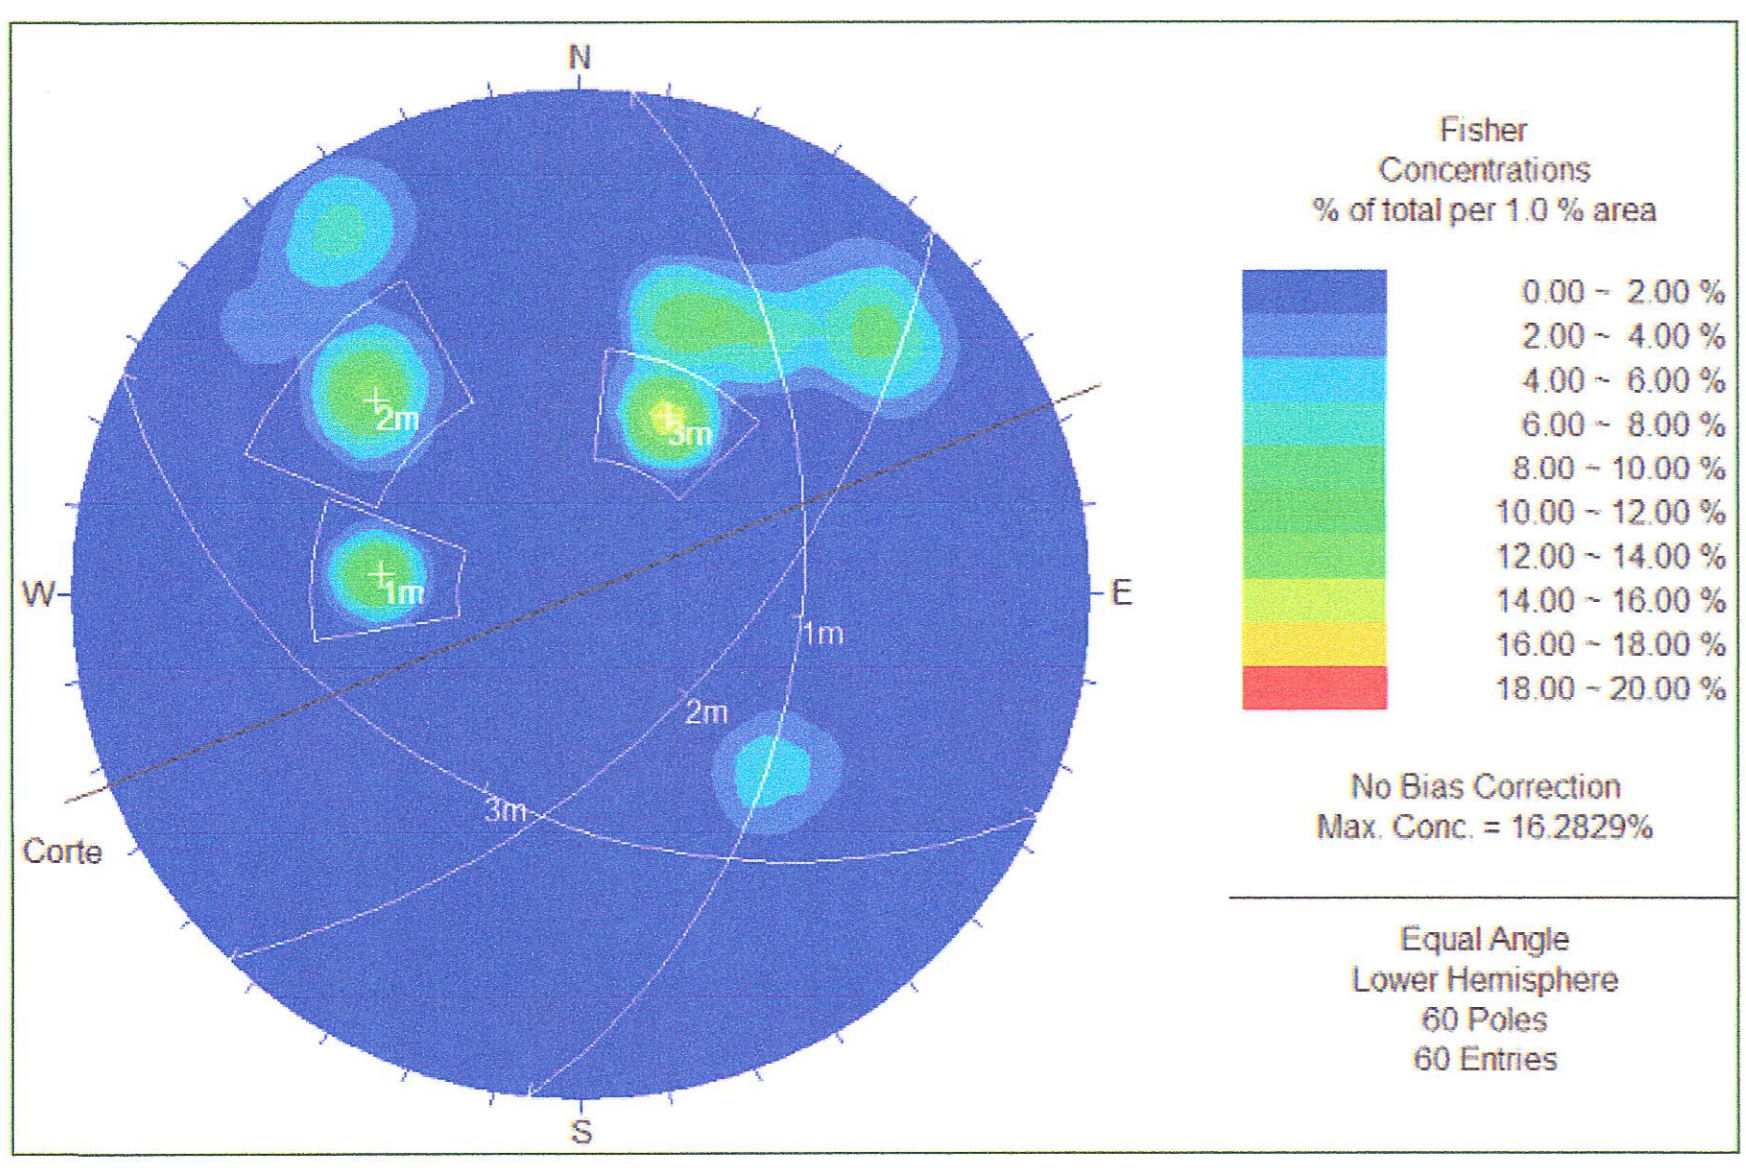

ESTACION GEOMECANICA N° 31
KM 35+698

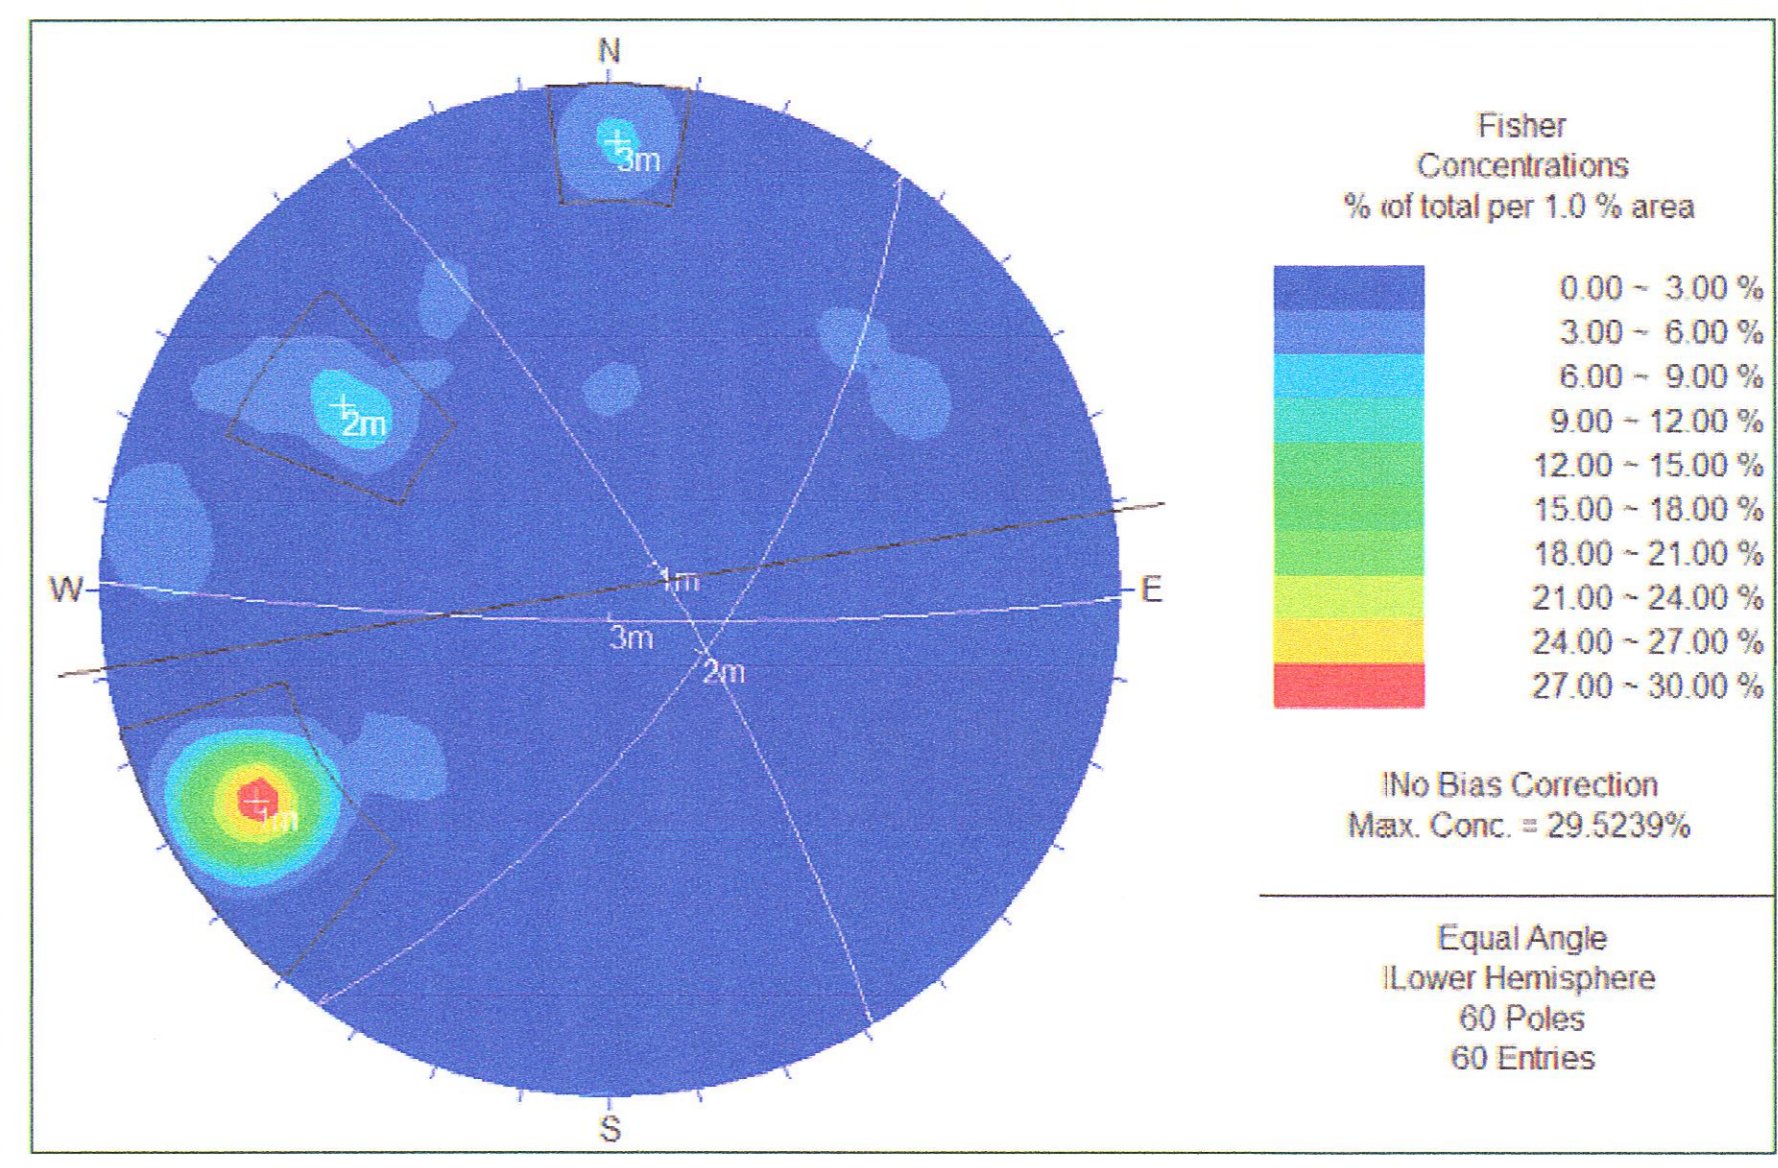

LEYENDA TOPOGRAFICA	
	EJE
	CURVAS DE NIVEL MAYORES
	CURVAS DE NIVEL MENORES
	LIMITE DISTRITAL

SIMBOLOS	
	CONTACTO CONOCIDO
	CONTACTO CUBIERTO
	FOLIACION VERTICAL
	CABALGAMIENTO Y FALLA INVERSA LA DENTADURA
	SOBRESCURRIMIENTO
	FALLA INFERIDA
	FALLA CONOCIDA
	FALLA PROBABLE
	RUMBO Y BUZAMIENTO DE CAPAS VOLCADAS
	RUMBO Y BUZAMIENTO DE ESTRATOS
	ESTRATO VERTICAL
	EJE DE ANTICLINAL
	EJE DE SINCLINAL
	EJE DE ANTICLINAL VOLCADO
	EJE DE SINCLINAL VOLCADO
	RUMBO Y BUZAMIENTO DE FOLIACION

NOTAS	REV.	FECHA	DESCRIPCION	DIB.	DS.	JD	JIP	GE	CLT	PLANO N°	REFERENCIA
	A	15.ENE.13	EMITIDO PARA CORDINACION INTERNA	LSP	WRC	APH	MHM	APM	.	.	.
	B	18.FEB.13	EMITIDO PARA APROBACION DEL CLIENTE	LSP	WRC	APH	MHM	APM	.	.	.
	0	08.ABR.13	EMITIDO PARA CONSTRUCCION	LSP	WRC	APH	MHM	APM	.	.	.
	1	10.JUN.13	EMITIDO PARA CONSTRUCCION	LSP	WRC	APH	MHM	APM	.	.	.

PROVIAS NACIONAL
Consorcio Rio Mantaro

ASTALDI GyM

Kallpa

DIBUJO LUIS SIFUENTES	FECHA APROB. 08.ABR.2013	PROPIETARIO MTC - PROVIAS NACIONAL
JEFE DISCIPLINA AGUSTIN PAREDES	FECHA APROB. 08.ABR.2013	PROYECTO ESTUDIO DEFINITIVO PARA LA REHABILITACION Y MEJORAMIENTO DE LA CARRETERA: DV IMPERIAL - PAMPAS
JEFE DE PROYECTO MARTHA HERRERA	FECHA APROB. 08.ABR.2013	PLANO SECTOR: Km 0+000 - Km 36+850 GEOLÓGICO LOCAL KM 35+000 - KM 36+140
GERENTE DE ESTUDIO ALBERTO PONCE	FECHA APROB. 08.ABR.2013	ESCALA INDICADA
CLIENTE	FECHA APROB.	NUMERO PLANO 181152-100-51-004-36
COD. PROY. GMI No. 181152	COD. PROY. CLIENTE No.	REV. 1

COMERCIAL EN ESTE PLANO Y LA INFORMACION CONTENIDA EN EL SON PROPIEDAD DE MTC - PROVIAS NACIONAL. SU USO Y REPRODUCCION SIN AUTORIZACION PREVIA, ESTAN PROHIBIDOS.