


PLANTA  
1:1000

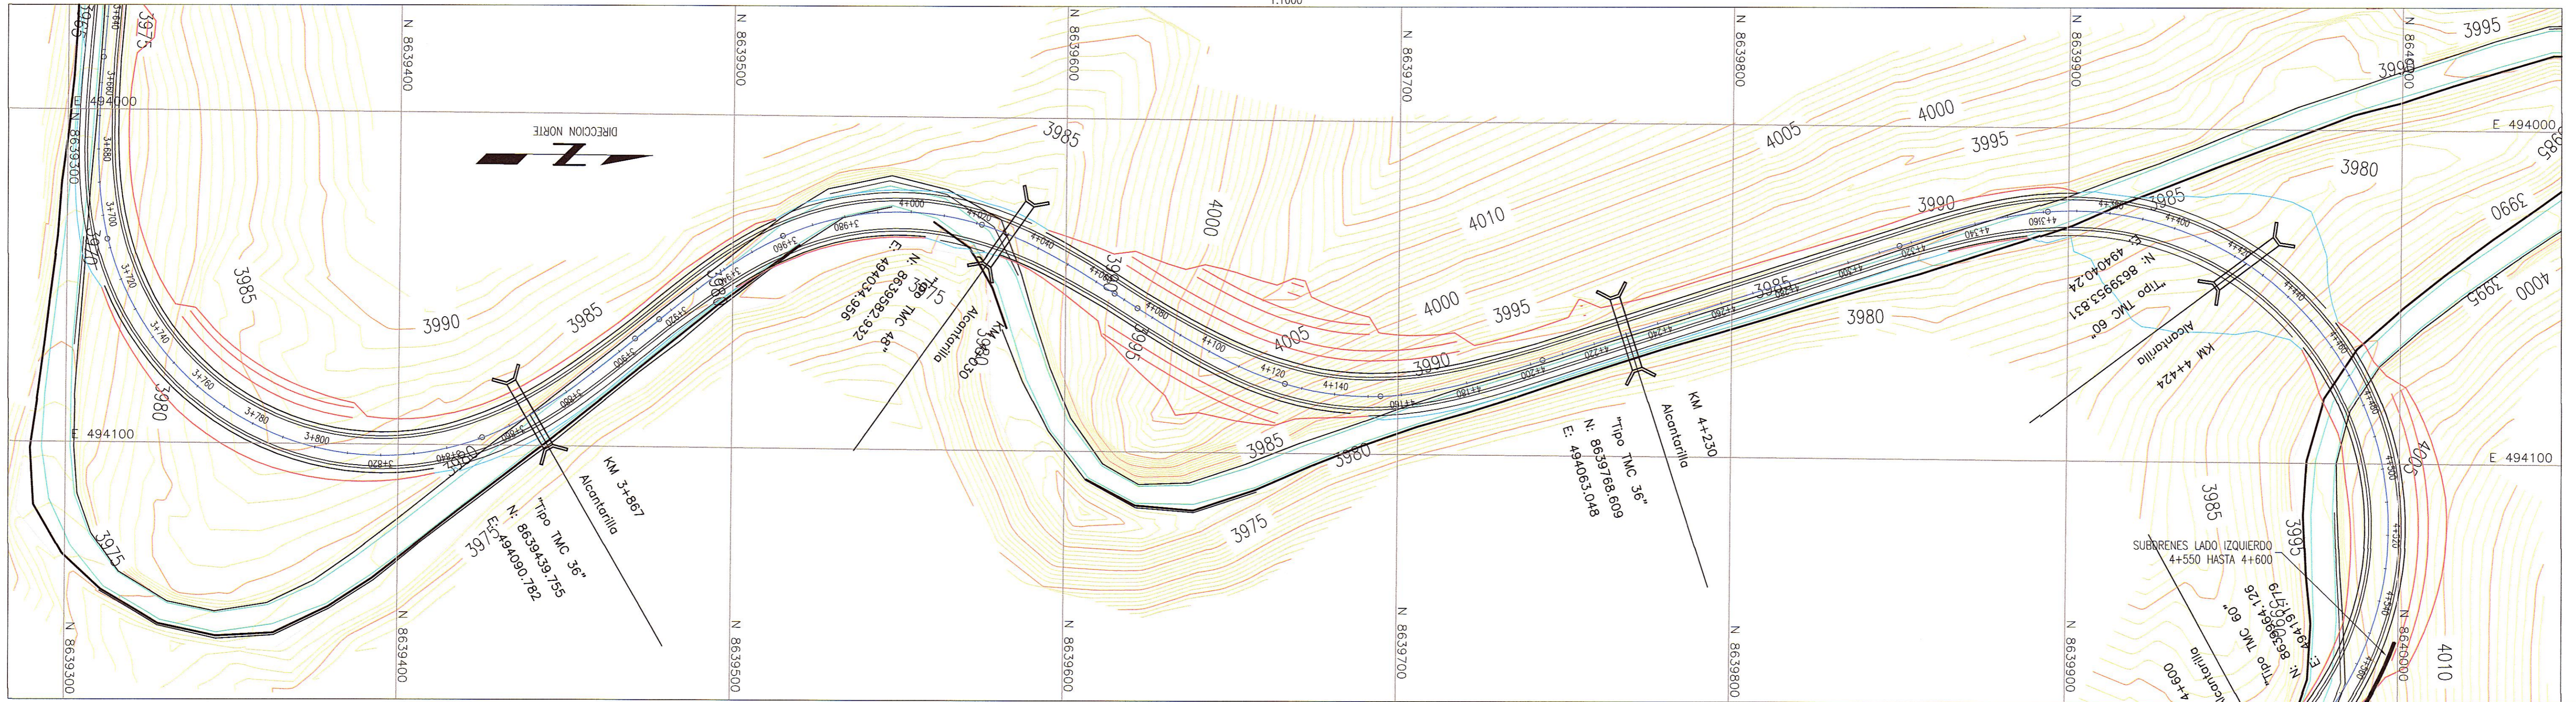

PLANTA  
1:1000

LEYENDA

- EJE PROPUESTO
- ANCHO DE VIA PROYECTADA
- CURVA MAYOR
- CURVA MENOR
- PROYECCION DE CORTE
- PROYECCION DE RELLENO



GMI S.A.  
Ing. Martha C. Herrera  
Jefa de Equipo  
CAP-05422



GMI S.A.  
Ing. Alberto Ponce  
Jefe de Equipo  
CAP-05422

NOTAS

1.- LA ESCALA INDICADA ES PARA EL FORMATO A-1, PARA A-3 CONSIDERAR EL DOBLE.

| REV. | FECHA     | DESCRIPCION                         | DIB. | DS. | JD  | JP  | GE  | CLT |
|------|-----------|-------------------------------------|------|-----|-----|-----|-----|-----|
| A    | 09.ABR.13 | EMITIDO PARA COORDINACION INTERNA   | ARR  | MVM | MVM | MHM | APM | .   |
| B    | 10.ABR.13 | EMITIDO PARA APROBACION DEL CLIENTE | ARR  | MVM | MVM | MHM | APM | .   |
| O    | 03.JUN.13 | EMITIDO PARA CONSTRUCCION           | ARR  | MVM | MVM | MHM | APM | .   |

| PLANO N° | REFERENCIA |
|----------|------------|
| .        | .          |
| .        | .          |
NUMERO PLANO CLIENTE

| DIBUJO                           | FECHA APROB. |
|----------------------------------|--------------|
| ALFREDO ROQUE                    | 03.JUN.13    |
| JEFE DISCIPLINA MARTHA VASQUEZ   | 03.JUN.13    |
| JEFE DE PROYECTO MARTHA HERRERA  | 03.JUN.13    |
| GERENTE DE ESTUDIO ALBERTO PONCE | 03.JUN.13    |
| CLIENTE                          | FECHA APROB. |

PROPIETARIO **MTC - PROVIAS NACIONAL**

PROYECTO **ESTUDIO DEFINITIVO PARA LA REHABILITACION Y MEJORAMIENTO DE LA CARRETERA: DV IMPERIAL - PAMPAS**

PLANO **DRENAJE Y SUBDRENAJE**

ESCALA 1:1000

NUMERO PLANO **181152-100-55-002-03**

REV. **0**

CONFIDENCIAL

ESTE PLANO Y LA INFORMACION CONTENIDA EN EL SON PROPIEDAD DE MTC - PROVIAS NACIONAL. SU USO Y REPRODUCCION SIN AUTORIZACION PREVIA, ESTAN PROHIBIDOS.

Paseo de La Republica 4667 7mo Piso  
Lima 34, PERU Tel: 213-5600  
www.gmisa.com.pe