


PLANTA  
1:1000

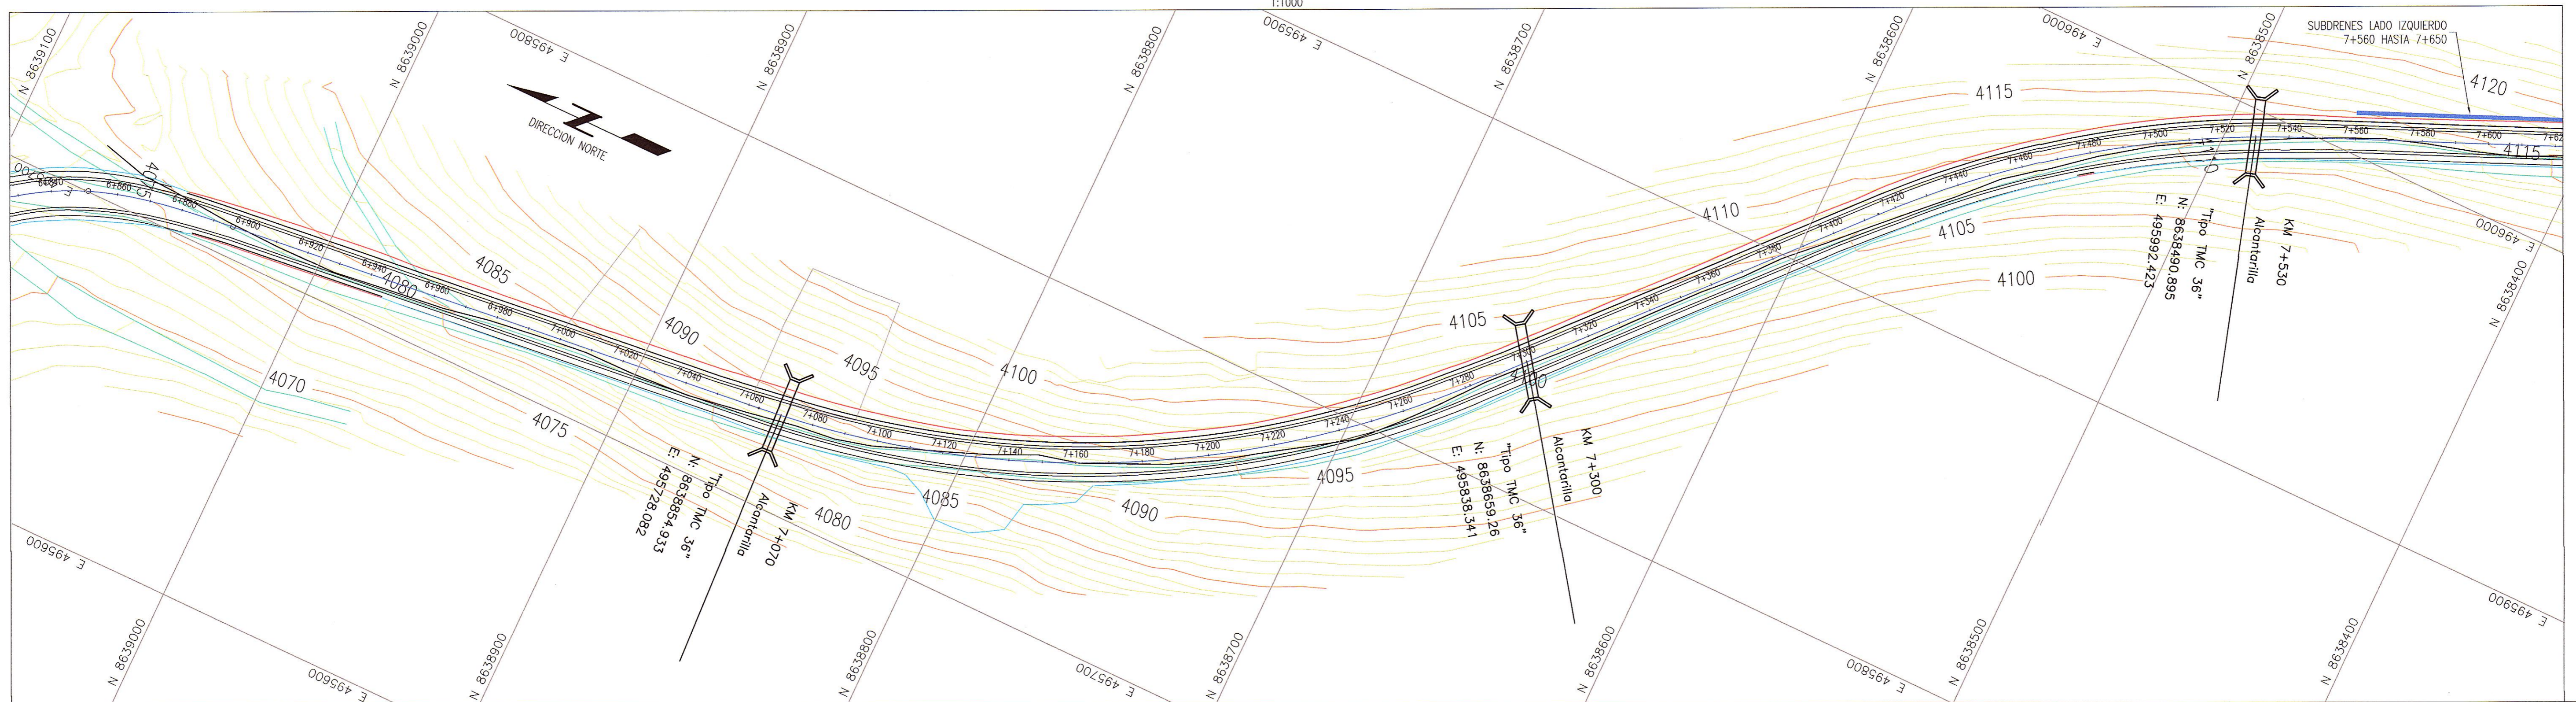

PLANTA  
1:1000

**LEYENDA**

EJE PROPUESTO	
ANCHO DE VIA PROYECTADA	
CURVA MAYOR	
CURVA MENOR	
PROYECCION DE CORTE	
PROYECCION DE RELLENO	

**GMI S.A.**  
Ing. Martha G. Herrera Rodríguez, P.IMP  
Jefe de Estudio  
CIP 45442

**ASTALDI GyM**  
Consorcio Rio Mantaro

**Kallpa**  
GENERACION SA

**NOTAS**

1.- LA ESCALA INDICADA ES PARA EL FORMATO A-1, PARA A-3 CONSIDERAR EL DOBLE.

REV.	FECHA	DESCRIPCIÓN	DIB.	DS.	JD	JP	GE	CLT
A	09.ABR.13	EMITIDO PARA CORDINACION INTERNA	ARR	MVM	MVM	MHM	APM	.
B	10.ABR.13	EMITIDO PARA APROBACION DEL CLIENTE	ARR	MVM	MVM	MHM	APM	.
O	03.JUN.13	EMITIDO PARA CONSTRUCCION	ARR	MVM	MVM	MHM	APM	.
.	.	.	.	.	.	.	.	.
.	.	.	.	.	.	.	.	.
.	.	.	.	.	.	.	.	.
.	.	.	.	.	.	.	.	.
.	.	.	.	.	.	.	.	.

PLANO N°	REFERENCIA
.	.
.	.
.	.
.	.
.	.
.	.
.	.
.	.
.	.

**MTC** **PROVIAS NACIONAL**

**ASTALDI GyM**  
Consorcio Rio Mantaro

**Kallpa**  
GENERACION SA

NUMERO PLANO CLIENTE

DIBUJO	ALFREDO ROQUE	FECHA APROB.	03.JUN.13
JEFE DISCIPLINA	MARTHA VASQUEZ	FECHA APROB.	03.JUN.13
JEFE DE PROYECTO	MARTHA HERRERA	FECHA APROB.	03.JUN.13
GERENTE DE ESTUDIO	ALBERTO PONCE	FECHA APROB.	03.JUN.13
CLIENTE		FECHA APROB.	
COD. PROY. GMI No.	181152	COD. PROY. CLIENTE No.	

**PROPIETARIO**  
**MTC - PROVIAS NACIONAL**

**PROYECTO**  
**ESTUDIO DEFINITIVO PARA LA REHABILITACIÓN Y MEJORAMIENTO DE LA CARRETERA: DV IMPERIAL - PAMPAS**

**PLANO**  
**DRENAJE Y SUBDRENAJE**

ESCALA: 1:1000  
NUMERO PLANO: 181152-100-55-002-05  
REV: 0

**GMI**

Poso de La República 4667 7mo Piso  
Lima 34, PERU Tel: 213-5600  
www.gmi.com.pe