


PLANTA
1:1000

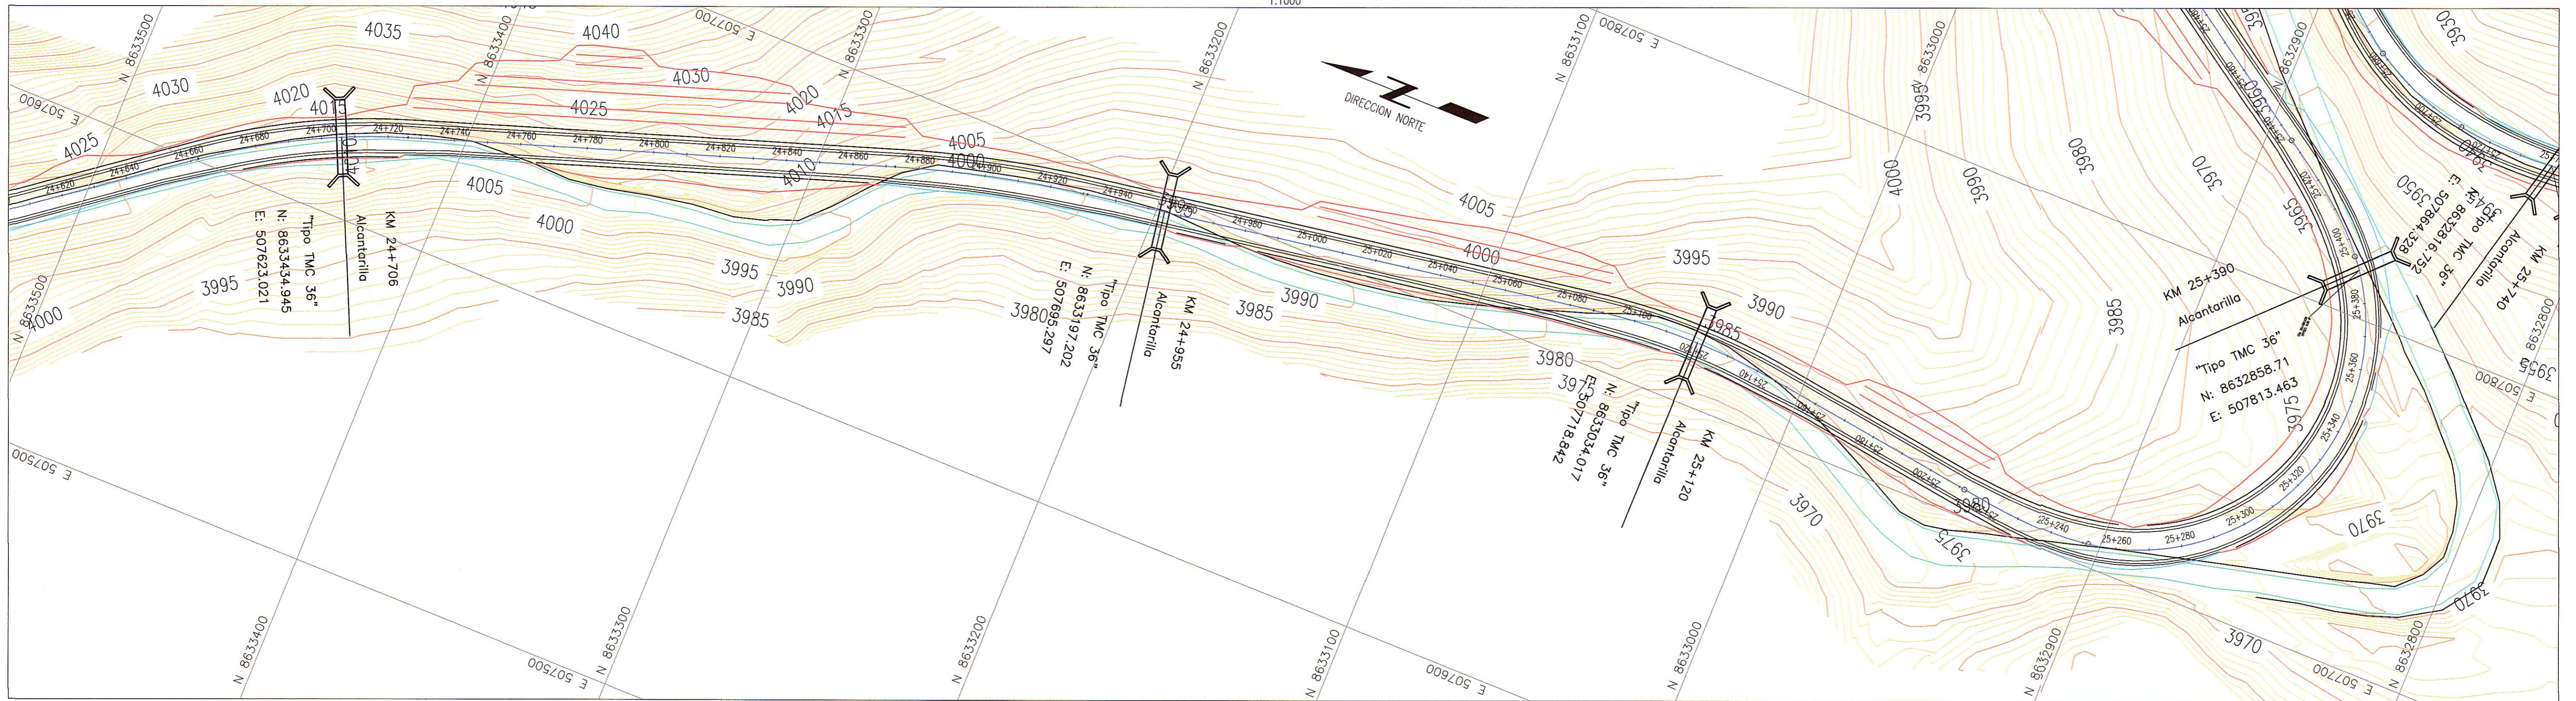

PLANTA
1:1000

LEYENDA

- EJE PROPUESTO
- ANCHO DE VIA PROYECTADA
- CURVA MAYOR
- CURVA MENOR
- PROYECCION DE CORTE
- PROYECCION DE RELLENO



GMSA
Ing. María C. Montre Ingeiero, PMP
4400 de Excmo.
CIP 47024



NOTAS

1.- LA ESCALA INDICADA ES PARA EL FORMATO A-1, PARA A-3 CONSIDERAR EL DOBLE.

| REV. | FECHA | DESCRIPCIÓN | DIB. | DS. | JD | JP | CE | CLT |
|------|-----------|-------------------------------------|------|-----|-----|-----|-----|-----|
| A | 09.ABR.13 | EMITIDO PARA CORDINACION INTERNA | ARR | MVM | MVM | MHM | APM | . |
| B | 10.ABR.13 | EMITIDO PARA APROBACION DEL CLIENTE | ARR | MVM | MVM | MHM | APM | . |
| O | 03.JUN.13 | EMITIDO PARA CONSTRUCCIÓN | ARR | MVM | MVM | MHM | APM | . |

| PLANO N° | REFERENCIA |
|----------|------------|
| . | . |
| . | . |
| . | . |
| . | . |
| . | . |
| . | . |
| . | . |
| . | . |
| . | . |

NUMERO PLANO CLIENTE

| | | | |
|--------------------|----------------|--------------|-----------|
| DIBUJO | ALFREDO ROQUE | FECHA APROB. | 03.JUN.13 |
| JEFE DISCIPLINA | MARTHA VASQUEZ | FECHA APROB. | 03.JUN.13 |
| JEFE DE PROYECTO | MARTHA HERRERA | FECHA APROB. | 03.JUN.13 |
| GERENTE DE ESTUDIO | ALBERTO PONCE | FECHA APROB. | 03.JUN.13 |
| CLIENTE | | FECHA APROB. | |

PROPIETARIO **MTC - PROVIAS NACIONAL**

PROYECTO **ESTUDIO DEFINITIVO PARA LA REHABILITACIÓN Y MEJORAMIENTO DE LA CARRETERA: DV IMPERIAL - PAMPAS**

PLANO **DRENAJE Y SUBDRENAJE**

ESCALA 1:1000

NUMERO PLANO **181152-100-55-002-17**

REV. **0**

CONFIDENCIAL. ESTE PLANO Y LA INFORMACION CONTENIDA EN EL SON PROPIEDAD DE MTC - PROVIAS NACIONAL. SU USO Y REPRODUCCION SIN AUTORIZACION PREVIA, ESTAN PROHIBIDOS.

Paseo de La República 4667 7mo Piso
Lima 34, PERU Tel: 213-5600
www.gmiso.com.pe