


PLANTA
1:1000

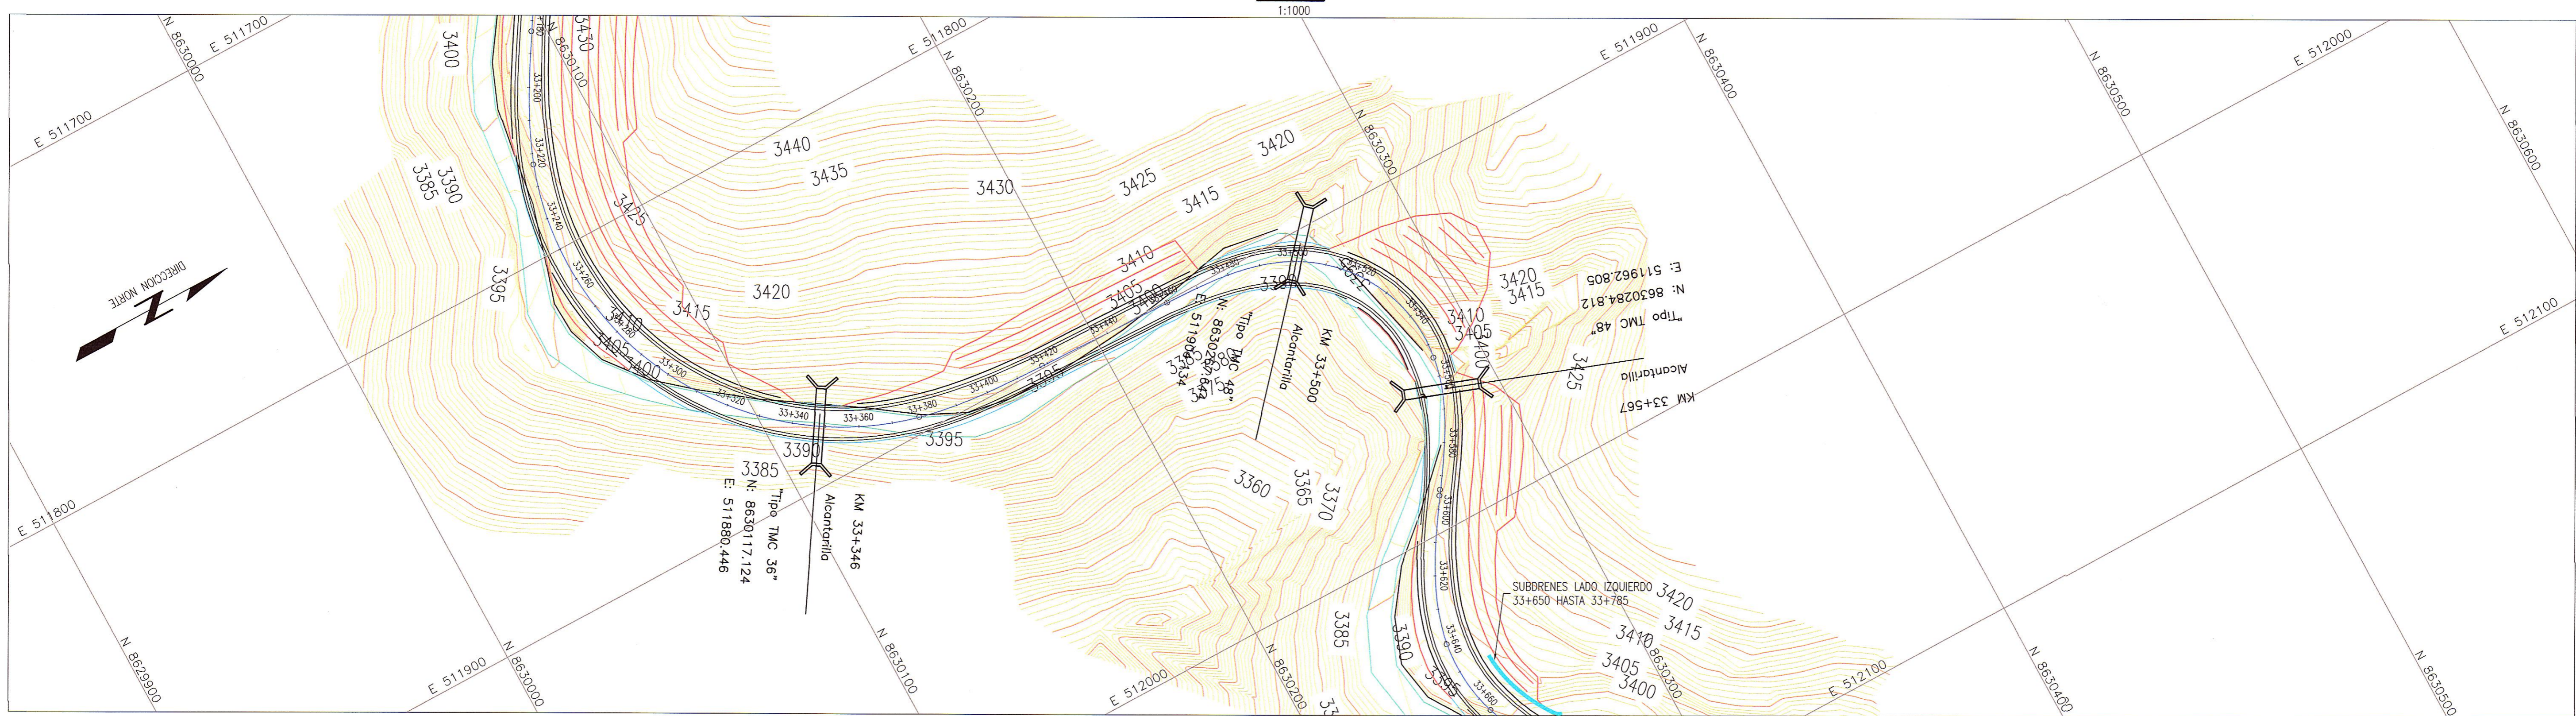

PLANTA
1:1000

LEYENDA

- EJE PROPUUESTO
- ANCHO DE VIA PROYECTADA
- CURVA MAYOR
- CURVA MENOR
- PROYECCION DE CORTE
- PROYECCION DE RELLENO



NOTAS

1.- LA ESCALA INDICADA ES PARA EL FORMATO A-1, PARA A-3 CONSIDERAR EL DOBLE.

REV.	FECHA	DESCRIPCIÓN	DIB.	DS.	JD	JP	GE	CLT
A	09.ABR.13	EMITIDO PARA CORDINACION INTERNA	ARR	MVM	MVM	MHM	APM	.
B	10.ABR.13	EMITIDO PARA APROBACION DEL CLIENTE	ARR	MVM	MVM	MHM	APM	.
0	03.JUN.13	EMITIDO PARA CONSTRUCCIÓN	ARR	MVM	MVM	MHM	APM	.

PLANO N°	REFERENCIA
.	.
.	.
.	.
.	.
.	.
.	.
.	.
.	.
.	.

NUMERO PLANO CLIENTE

ASTALDI GyM
Consortio Rio Mantaro

DIBUJO	FECHA APROB.	PROPIETARIO
ALFREDO ROQUE	03.JUN.13	MTC - PROVIAS NACIONAL
JEFE DISCIPLINA MARTHA VASQUEZ	03.JUN.13	PROYECTO ESTUDIO DEFINITIVO PARA LA REHABILITACIÓN Y MEJORAMIENTO DE LA CARRETERA: DV IMPERIAL - PAMPAS
JEFE DE PROYECTO MARTHA HERRERA	03.JUN.13	PLANO DRENAJE Y SUBDRENAJE
GERENTE DE ESTUDIO ALBERTO PONCE	03.JUN.13	
CLIENTE	FECHA APROB.	

COD. PROY. GMI No.	COD. PROY. CLIENTE No.	ESCALA	NUMERO PLANO	REV.
181152	.	1:1000	181152-100-55-002-23	0

CONFIDENCIAL
ESTE PLANO Y LA INFORMACION CONTENIDA EN EL, SON PROPIEDAD DE MTC - PROVIAS NACIONAL. SU USO Y REPRODUCCION SIN AUTORIZACION PREVIA, ESTAN PROHIBIDOS.

Paseo de La República 4667 7mo Piso
Lima 34, PERU Tel: 213-5600
www.gmi.com.pe