


CUADRO DE COORDENADAS		
PROGRESIVA	ESTE	NORTE
Km 4+424	494040.25	8639953.84
Km 4+600	494191.78	8639964.12

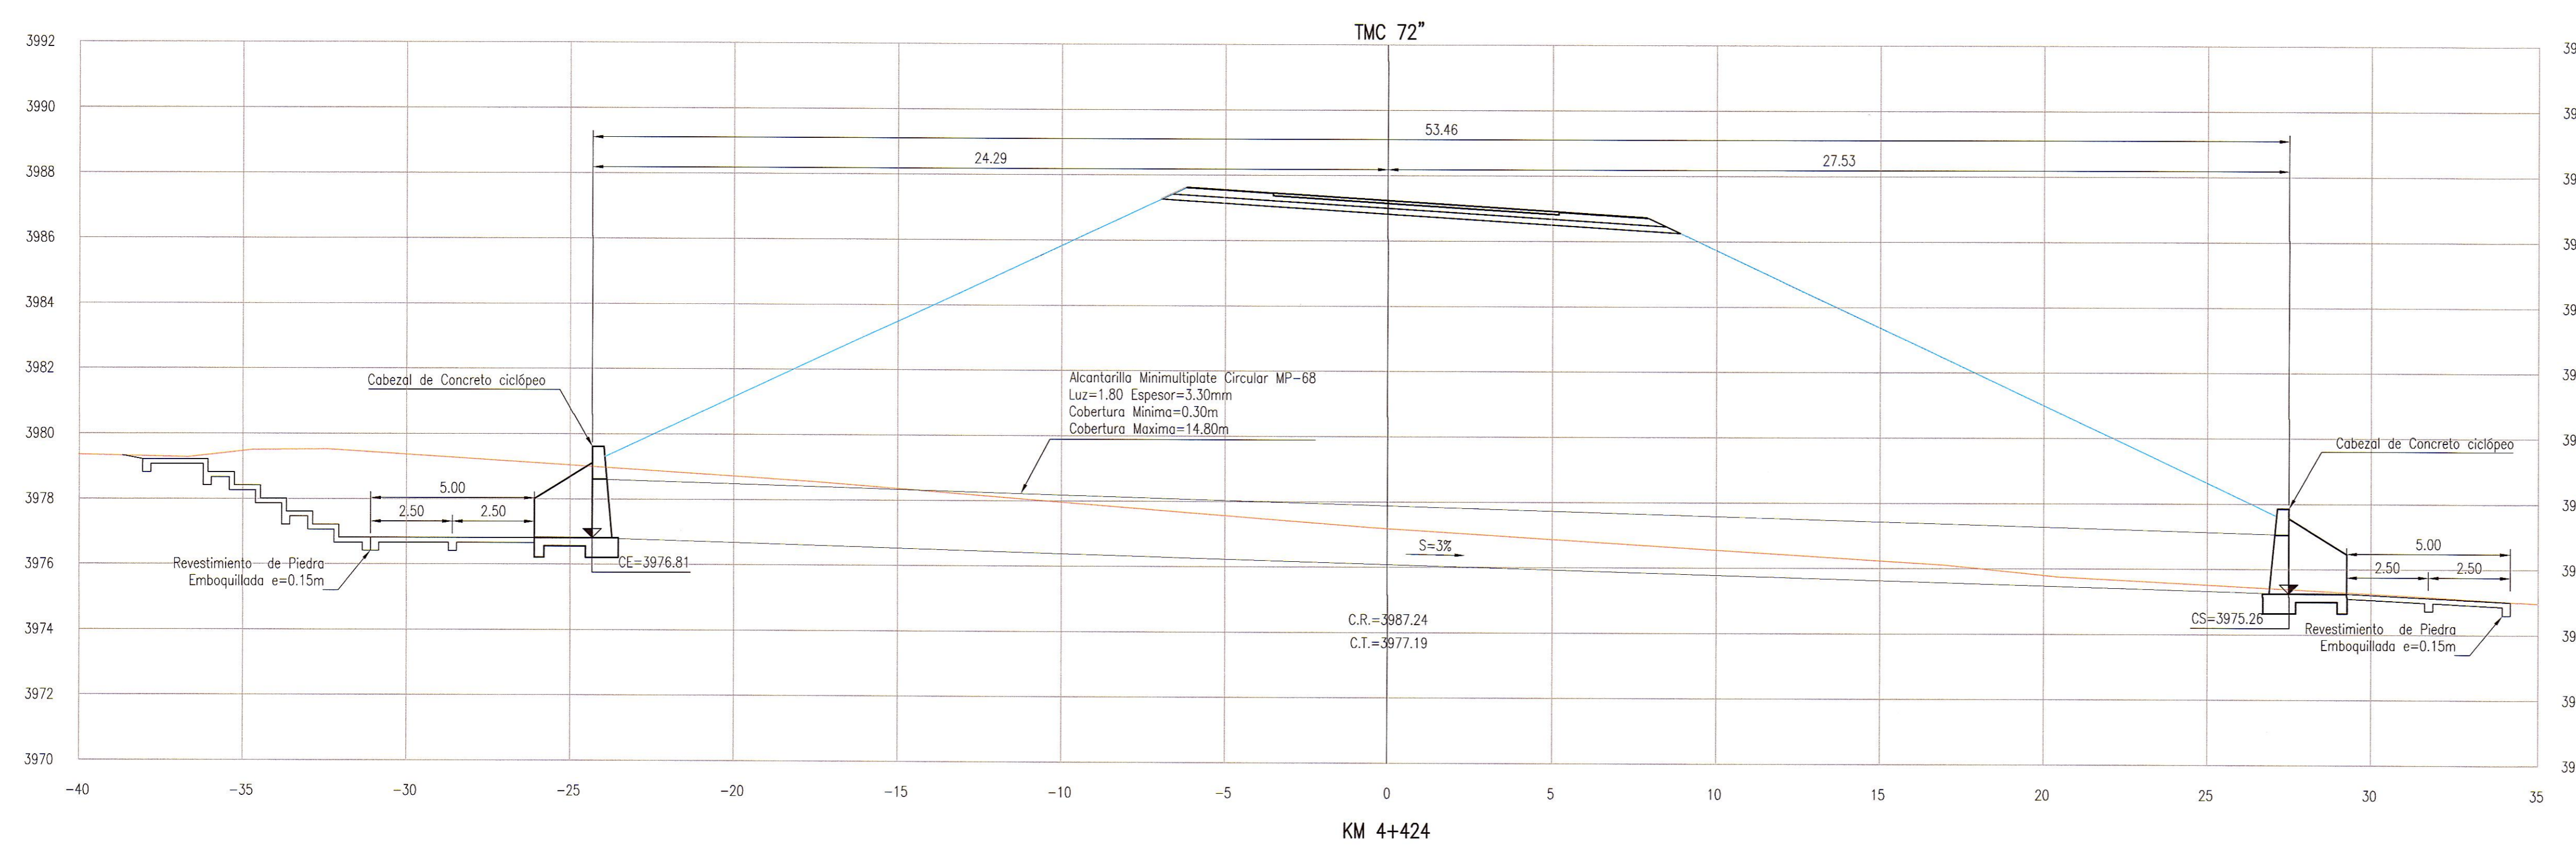

LEYENDA:

MC	Marco de Concreto Armado
TMC	Tubería Metálica Corrugada

	Cabezal Tipo Caja Receptora TMC
	Cabezal Tipo Caja Receptora MC
	Cabezal Tipo Alas TMC
	Cabezal Tipo Alas MC



GMI S.A.
 Ing. Alvaro Huamán Viquez Mestanza
 Especialista en Hidrología e Hidráulica
 CIP 65422

NOTAS

- LA ESCALA INDICADA ES PARA EL FORMATO A-1, PARA A-3 CONSIDERAR EL DOBLE.
- TODAS LAS UNIDADES ESTAN REPRESENTADAS EN METROS.

REV.	FECHA	DESCRIPCIÓN	DIB.	DS.	JD	JP	GE	CLT
A	09.ABR.13	EMITIDO PARA CORDINACION INTERNA	ARR	MVM	MVM	MHM	APM	.
B	10.ABR.13	EMITIDO PARA APROBACION DEL CLIENTE	ARR	MVM	MVM	MHM	APM	.
O	03.JUN.13	EMITIDO PARA CONSTRUCCION	ARR	MVM	MVM	MHM	APM	.

PLANO N°	REFERENCIA
.	.
.	.
.	.
.	.
.	.
.	.
.	.
.	.
.	.
.	.

ASTALDI GyM
 Consorcio Rio Mantaro

MTC | **PROVIAS NACIONAL**

Kallpa
 GENERACION

DIBUJO	ALFREDO ROQUE	FECHA APROB.	03.JUN.13
JEFE DISCIPLINA	MARTHA VASQUEZ	FECHA APROB.	03.JUN.13
JEFE DE PROYECTO	MARTHA HERRERA	FECHA APROB.	03.JUN.13
GERENTE DE ESTUDIO	ALBERTO PONCE	FECHA APROB.	03.JUN.13
CLIENTE	.	FECHA APROB.	.

PROPIETARIO
MTIC - PROVIAS NACIONAL

PROYECTO
ESTUDIO DEFINITIVO PARA LA REHABILITACIÓN Y MEJORAMIENTO DE LA CARRETERA: DV IMPERIAL - PAMPAS

PLANO
SECCIONES DE ALCANTARILLAS
KM 4+424 - KM 4+600

COD. PROY. GMI No. 181152
 COD. PROY. CLIENTE No. .
 ESCALA 1:125
 NUMERO PLANO 181152-100-55-004-09
 REV. 0

GMI

Paseo de La República 4667 7mo Piso
 Lima 34, PERU Tel: 213-5600
 www.gmi.com.pe