


CUADRO DE COORDENADAS		
PROGRESIVA	ESTE	NORTE
Km 24+270	507572.50	8633827.84
Km 24+550	507533.21	8633562.16

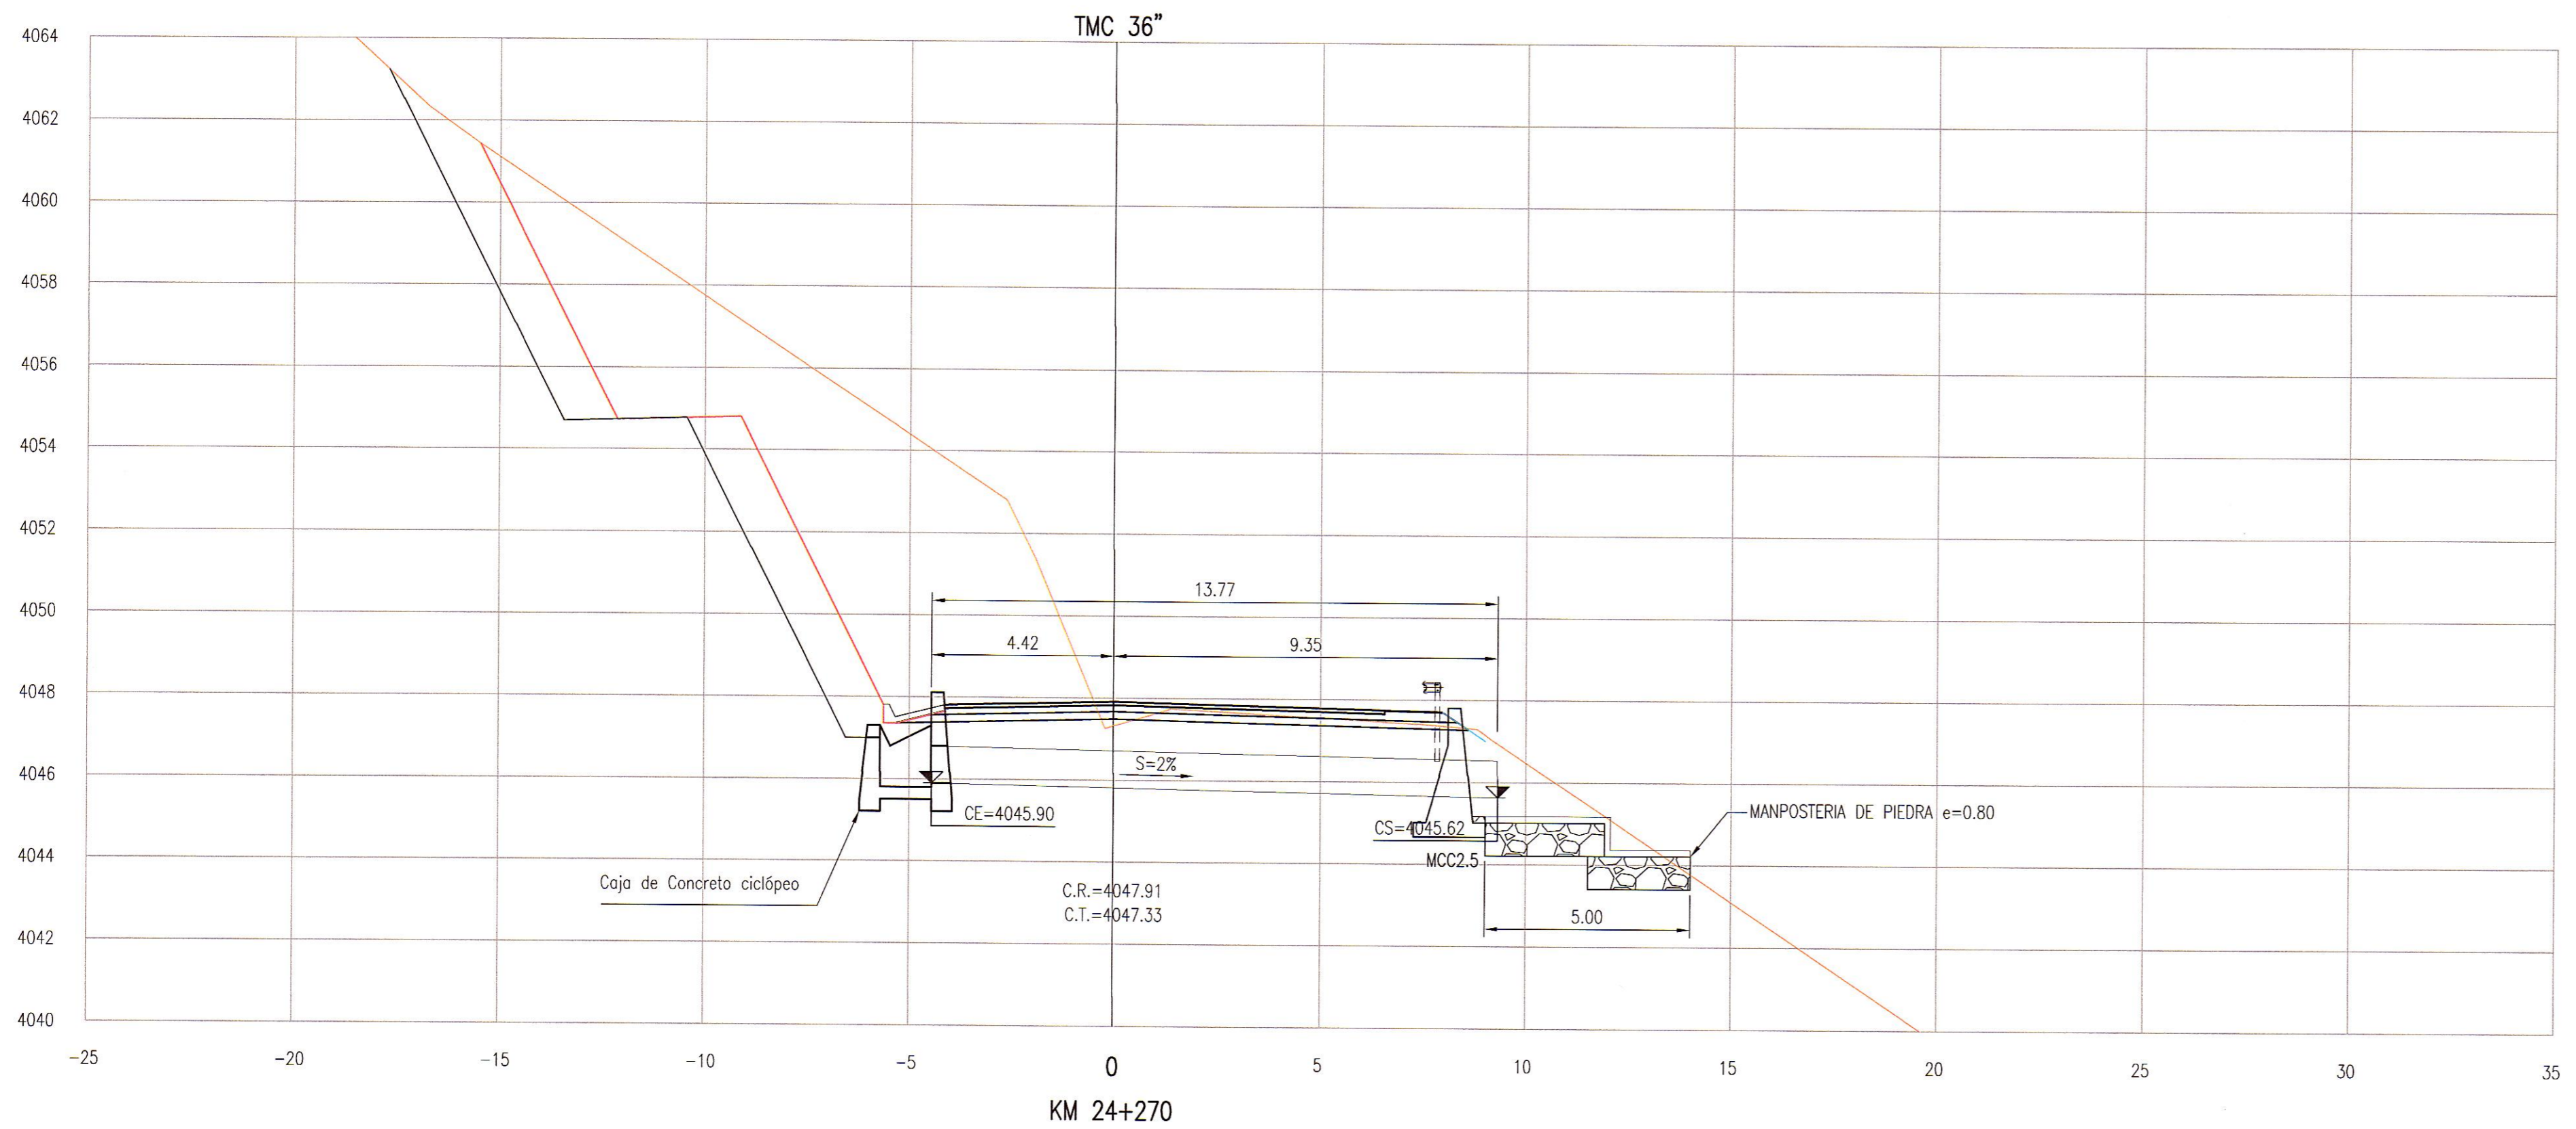

**LEYENDA:**

MC: Marco de Concreto Armado  
TMC: Tubería Metálica Corrugada

*Signature*  
G.M.I.S.A.  
Ingeniería de Transportación y Construcción  
S.R.L. - Calle Suñete 450 - Oficina 201  
Lima - Perú

*Signature*  
G.M.I.S.A.  
Ingeniería de Transportación y Construcción  
S.R.L. - Calle Suñete 450 - Oficina 201  
Lima - Perú

REVISOR DE CALIDAD  
V.B.  
C. PALACIOS

PROYECTO  
G.M.I.S.A.

**NOTAS**

1.- LA ESCALA INDICADA ES PARA EL FORMATO A-1, PARA A-3 CONSIDERAR EL DOBLE.  
2. TODAS LAS UNIDADES ESTAN REPRESENTADAS EN METROS.

REV.	FECHA	DESCRIPCIÓN	DIB.	DS.	JD	JP	GE	CLT
A	09.ABR.13	EMITIDO PARA COORDINACION INTERNA	ARR	MVM	MVM	MHM	APM	-
B	10.ABR.13	EMITIDO PARA APROBACION DEL CLIENTE	ARR	MVM	MVM	MHM	APM	-
O	03.JUN.13	EMITIDO PARA CONSTRUCCIÓN	ARR	MVM	MVM	MHM	APM	-
.	.	.	.	.	.	.	.	.
.	.	.	.	.	.	.	.	.
.	.	.	.	.	.	.	.	.
.	.	.	.	.	.	.	.	.
.	.	.	.	.	.	.	.	.
.	.	.	.	.	.	.	.	.

PLANO N°	REFERENCIA
.	.
.	.
.	.
.	.
.	.
.	.
.	.
.	.
.	.
.	.

**MTC** **PROVIAS NACIONAL**  
Módulo de Transportación y Construcción

**ASTALDI GyM**  
Consortio Rio Mantaro

**Kallpa**  
GENERACION SA

NUMERO PLANO CLIENTE

DIBUJO	FECHA APROB.
ALFREDO ROQUE	03.JUN.13
JEFE DISCIPLINA	FECHA APROB.
MARTHA VASQUEZ	03.JUN.13
JEFE DE PROYECTO	FECHA APROB.
MARTHA HERRERA	03.JUN.13
GERENTE DE ESTUDIO	FECHA APROB.
ALBERTO PONCE	03.JUN.13
CLIENTE	FECHA APROB.
COD. PROY. GMI No.	COD. PROY. CLIENTE No.
181152	.

PROPIETARIO **MTC - PROVIAS NACIONAL**

PROYECTO **ESTUDIO DEFINITIVO PARA LA REHABILITACIÓN Y MEJORAMIENTO DE LA CARRETERA: DV IMPERIAL - PAMPAS**

PLANO **SECCIONES DE ALCANTARILLAS KM 24+ 270 - KM 24+550**

ESCALA 1:125

NUMERO PLANO **181152-100-55-004-36**

REV. **0**

CONFIDENCIAL  
ESTE PLANO Y LA INFORMACION CONTENIDA EN EL, SON PROPIEDAD DE MTC - PROVIAS NACIONAL. SU USO Y REPRODUCCION SIN AUTORIZACION PREVIA, ESTAN PROHIBIDOS.

**GMI**

Paseo de La República 4667 7mo Piso  
Lima 34, PERU Tel: 213-5600  
www.gmiso.com.pe