


CUADRO DE COORDENADAS		
PROGRESIVA	ESTE	NORTE
Km 33+567	511962.81	8630284.81
Km 33+782	512146.71	8630320.14

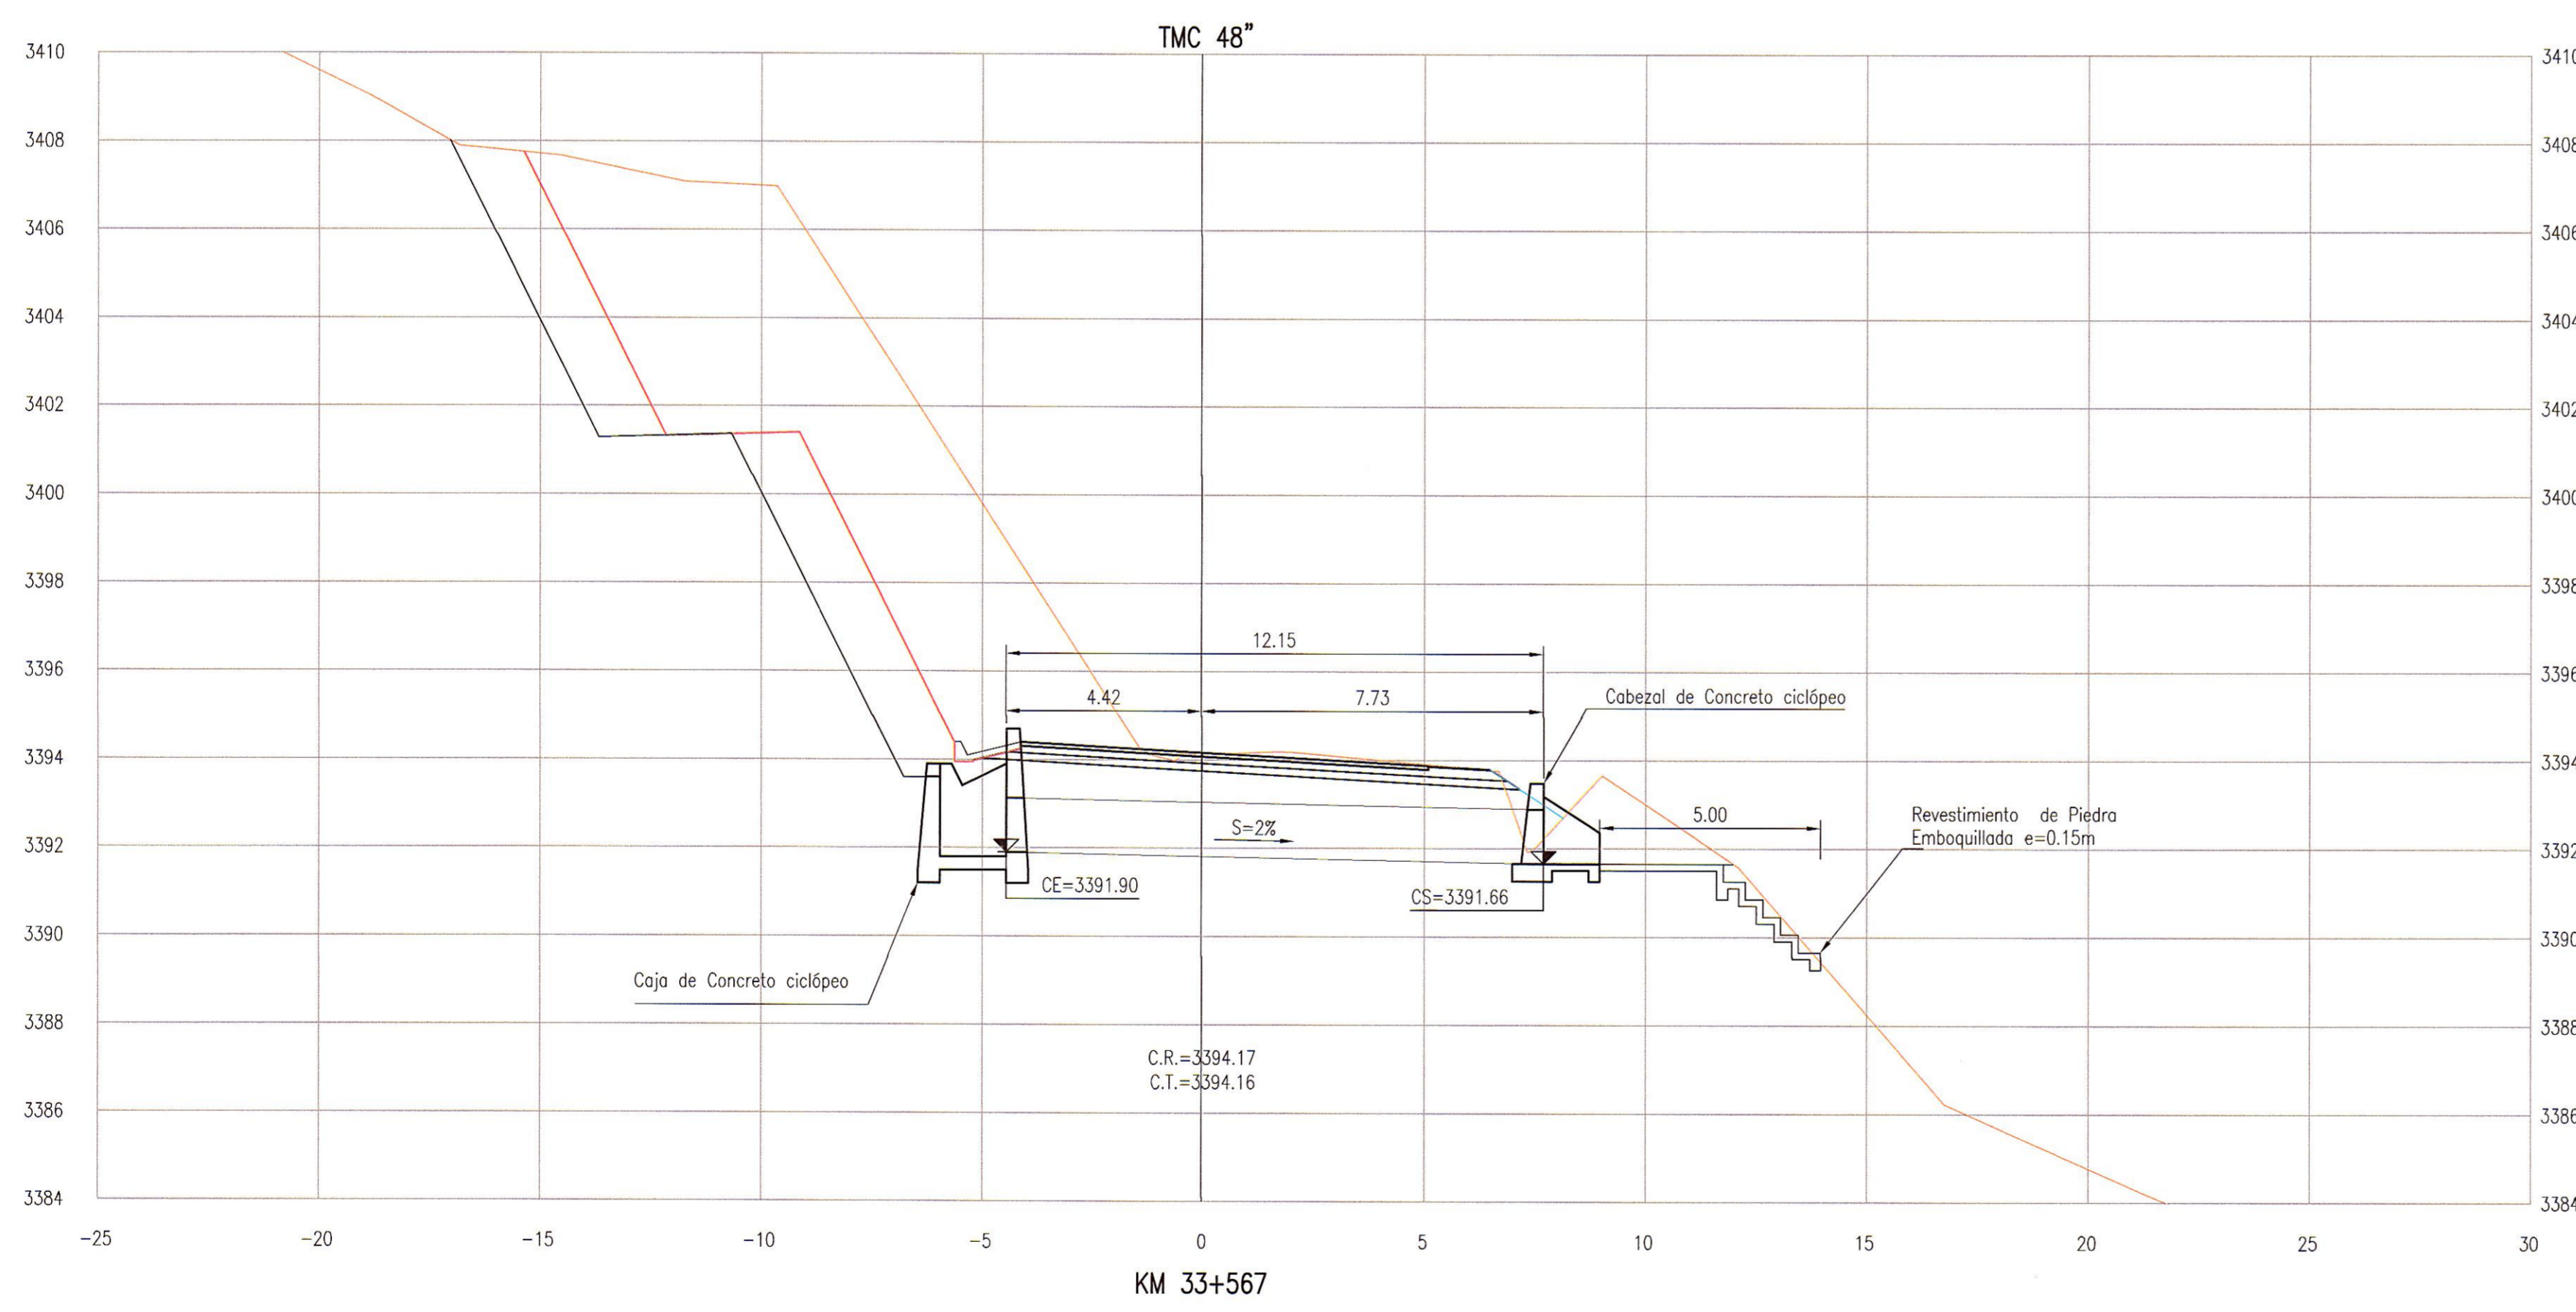

LEYENDA:

MC: Marco de Concreto Armado
TMC: Tubería Metálica Corrugada

PROYECTO
ESTUDIO DEFINITIVO PARA LA REHABILITACIÓN Y MEJORAMIENTO DE LA CARRETERA: DV IMPERIAL - PAMPAS

PROPIETARIO
MTC - PROVIAS NACIONAL

PLANO
SECCIONES DE ALCANTARILLAS
KM 33+567 - KM 33+782

ESCALA
1:125

NUMERO PLANO
181152-100-55-004-55

REV.
0

PROYECTO GMI S.A.
Ing. Martín Huarcaya Vásquez Huarcaya
Especialista en Hidrología e Hidráulica
CIP 64422

NOTAS

1.- LA ESCALA INDICADA ES PARA EL FORMATO A-1, PARA A-3 CONSIDERAR EL DOBLE.
2. TODAS LAS UNIDADES ESTAN REPRESENTADAS EN METROS.

REV.	FECHA	DESCRIPCIÓN	DIB.	DS.	JD	JP	GE	CLT
A	09.ABR.13	EMITIDO PARA CORDINACION INTERNA	ARR	MVM	MVM	MHM	APM	.
B	10.ABR.13	EMITIDO PARA APROBACION DEL CLIENTE	ARR	MVM	MVM	MHM	APM	.
0	03.JUN.13	EMITIDO PARA CONSTRUCCIÓN	ARR	MVM	MVM	MHM	APM	.

PLANO N°	REFERENCIA
.	.
.	.
.	.
.	.
.	.
.	.
.	.
.	.
.	.
.	.

ASTALDI GyM
Consortio Rio Mantaro

MTC
Ministerio de Transportes y Comunicaciones

PROVIAS NACIONAL

Kallpa
GENERACIÓN S.A.

NUMERO PLANO CLIENTE

DIBUJO	FECHA APROB.
ALFREDO ROQUE	03.JUN.13
MARTHA VASQUEZ	03.JUN.13
MARTHA HERRERA	03.JUN.13
ALBERTO PONCE	03.JUN.13

FECHA APROB.	CLIENTE
03.JUN.13	.
03.JUN.13	.
03.JUN.13	.
03.JUN.13	.

CONFIDENCIAL
ESTE PLANO Y LA INFORMACION CONTENIDA EN EL, SON PROPIEDAD DE MTC - PROVIAS NACIONAL. SU USO Y REPRODUCCION SIN AUTORIZACION PREVIA, ESTAN PROHIBIDOS.

GMI

Paseo de La República 4667 7mo Piso
Lima 34, PERU Tel: 213-5600
www.gmiso.com.pe