


PLANTA - MUROS

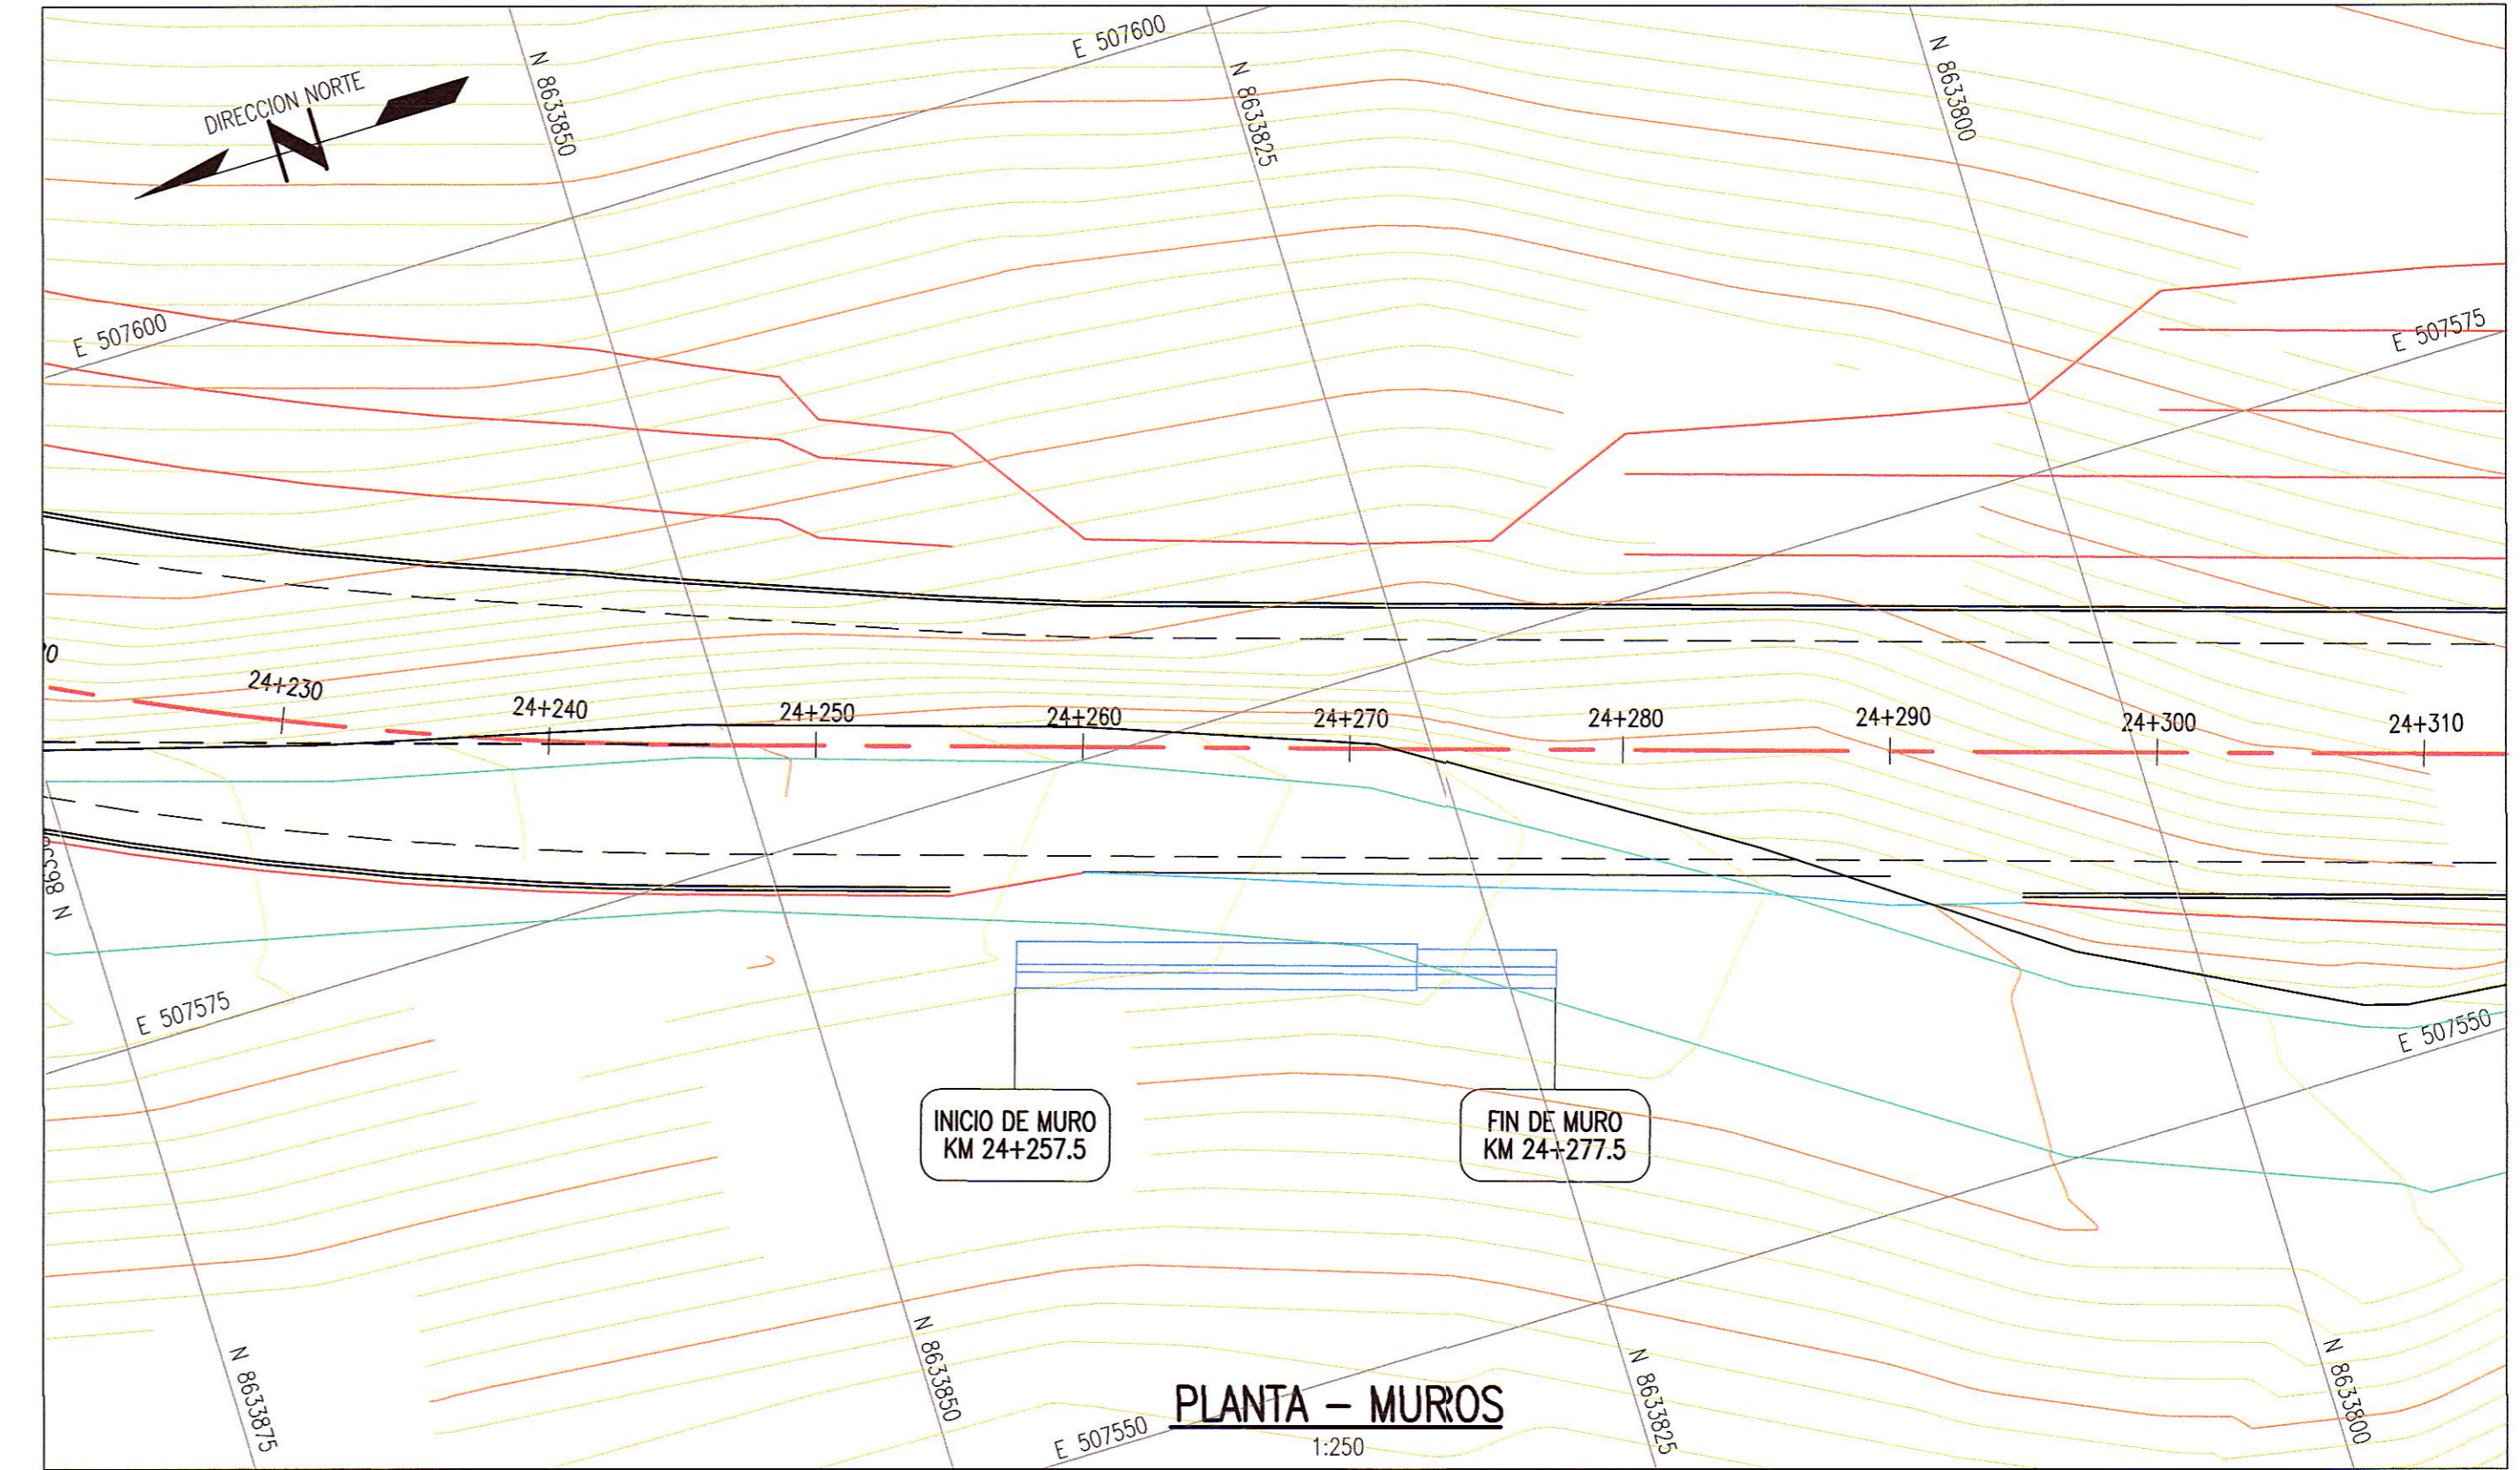

PLANTA - MUROS

