



SECCIONES RAMAL "C"
(CALZADA-TARAPOTO)
ESCALA=1/1000

PERFIL RAMAL "C"
(CALZADA-TARAPOTO)
ESCALA H=1/4000
ESCALA V=1/400

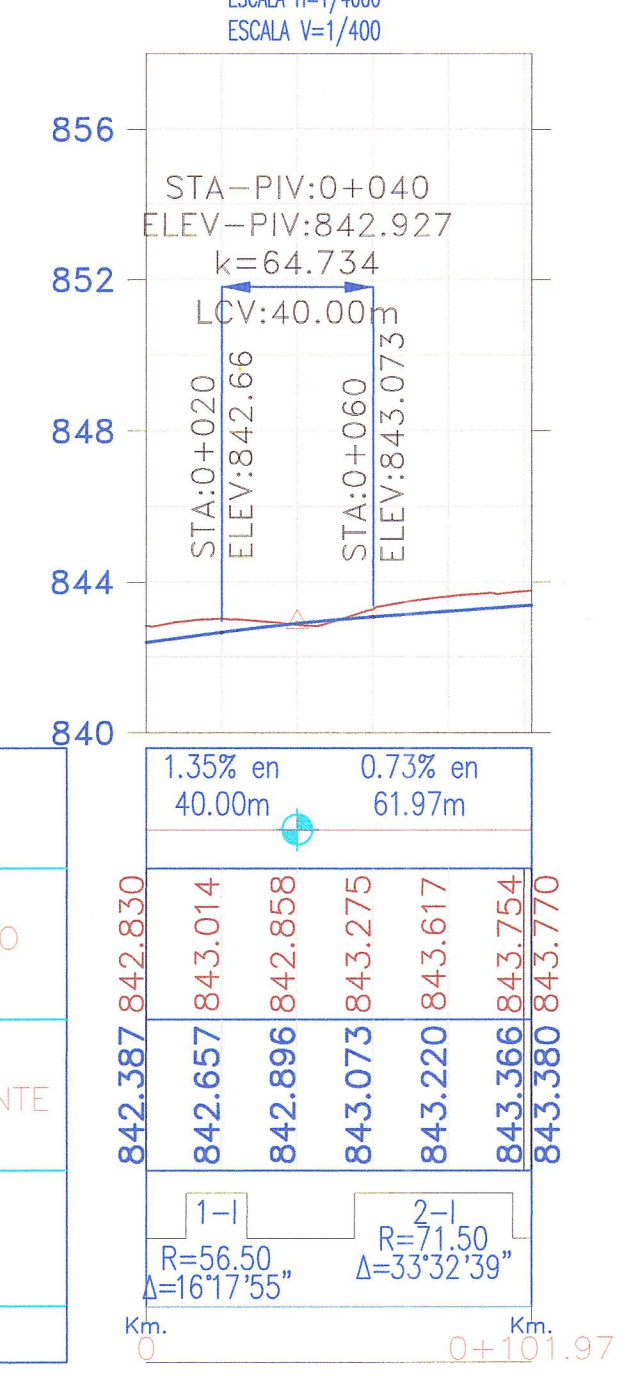

PENDIENTES	1.35% en 40.00m	0.73% en 61.97m
COTA DE TERRENO	842.387	843.380
COTA DE SUBRASANTE	842.830	843.770
ALINEAMIENTO	1-1	2-2
KILOMETRAJE	0	0+101.97

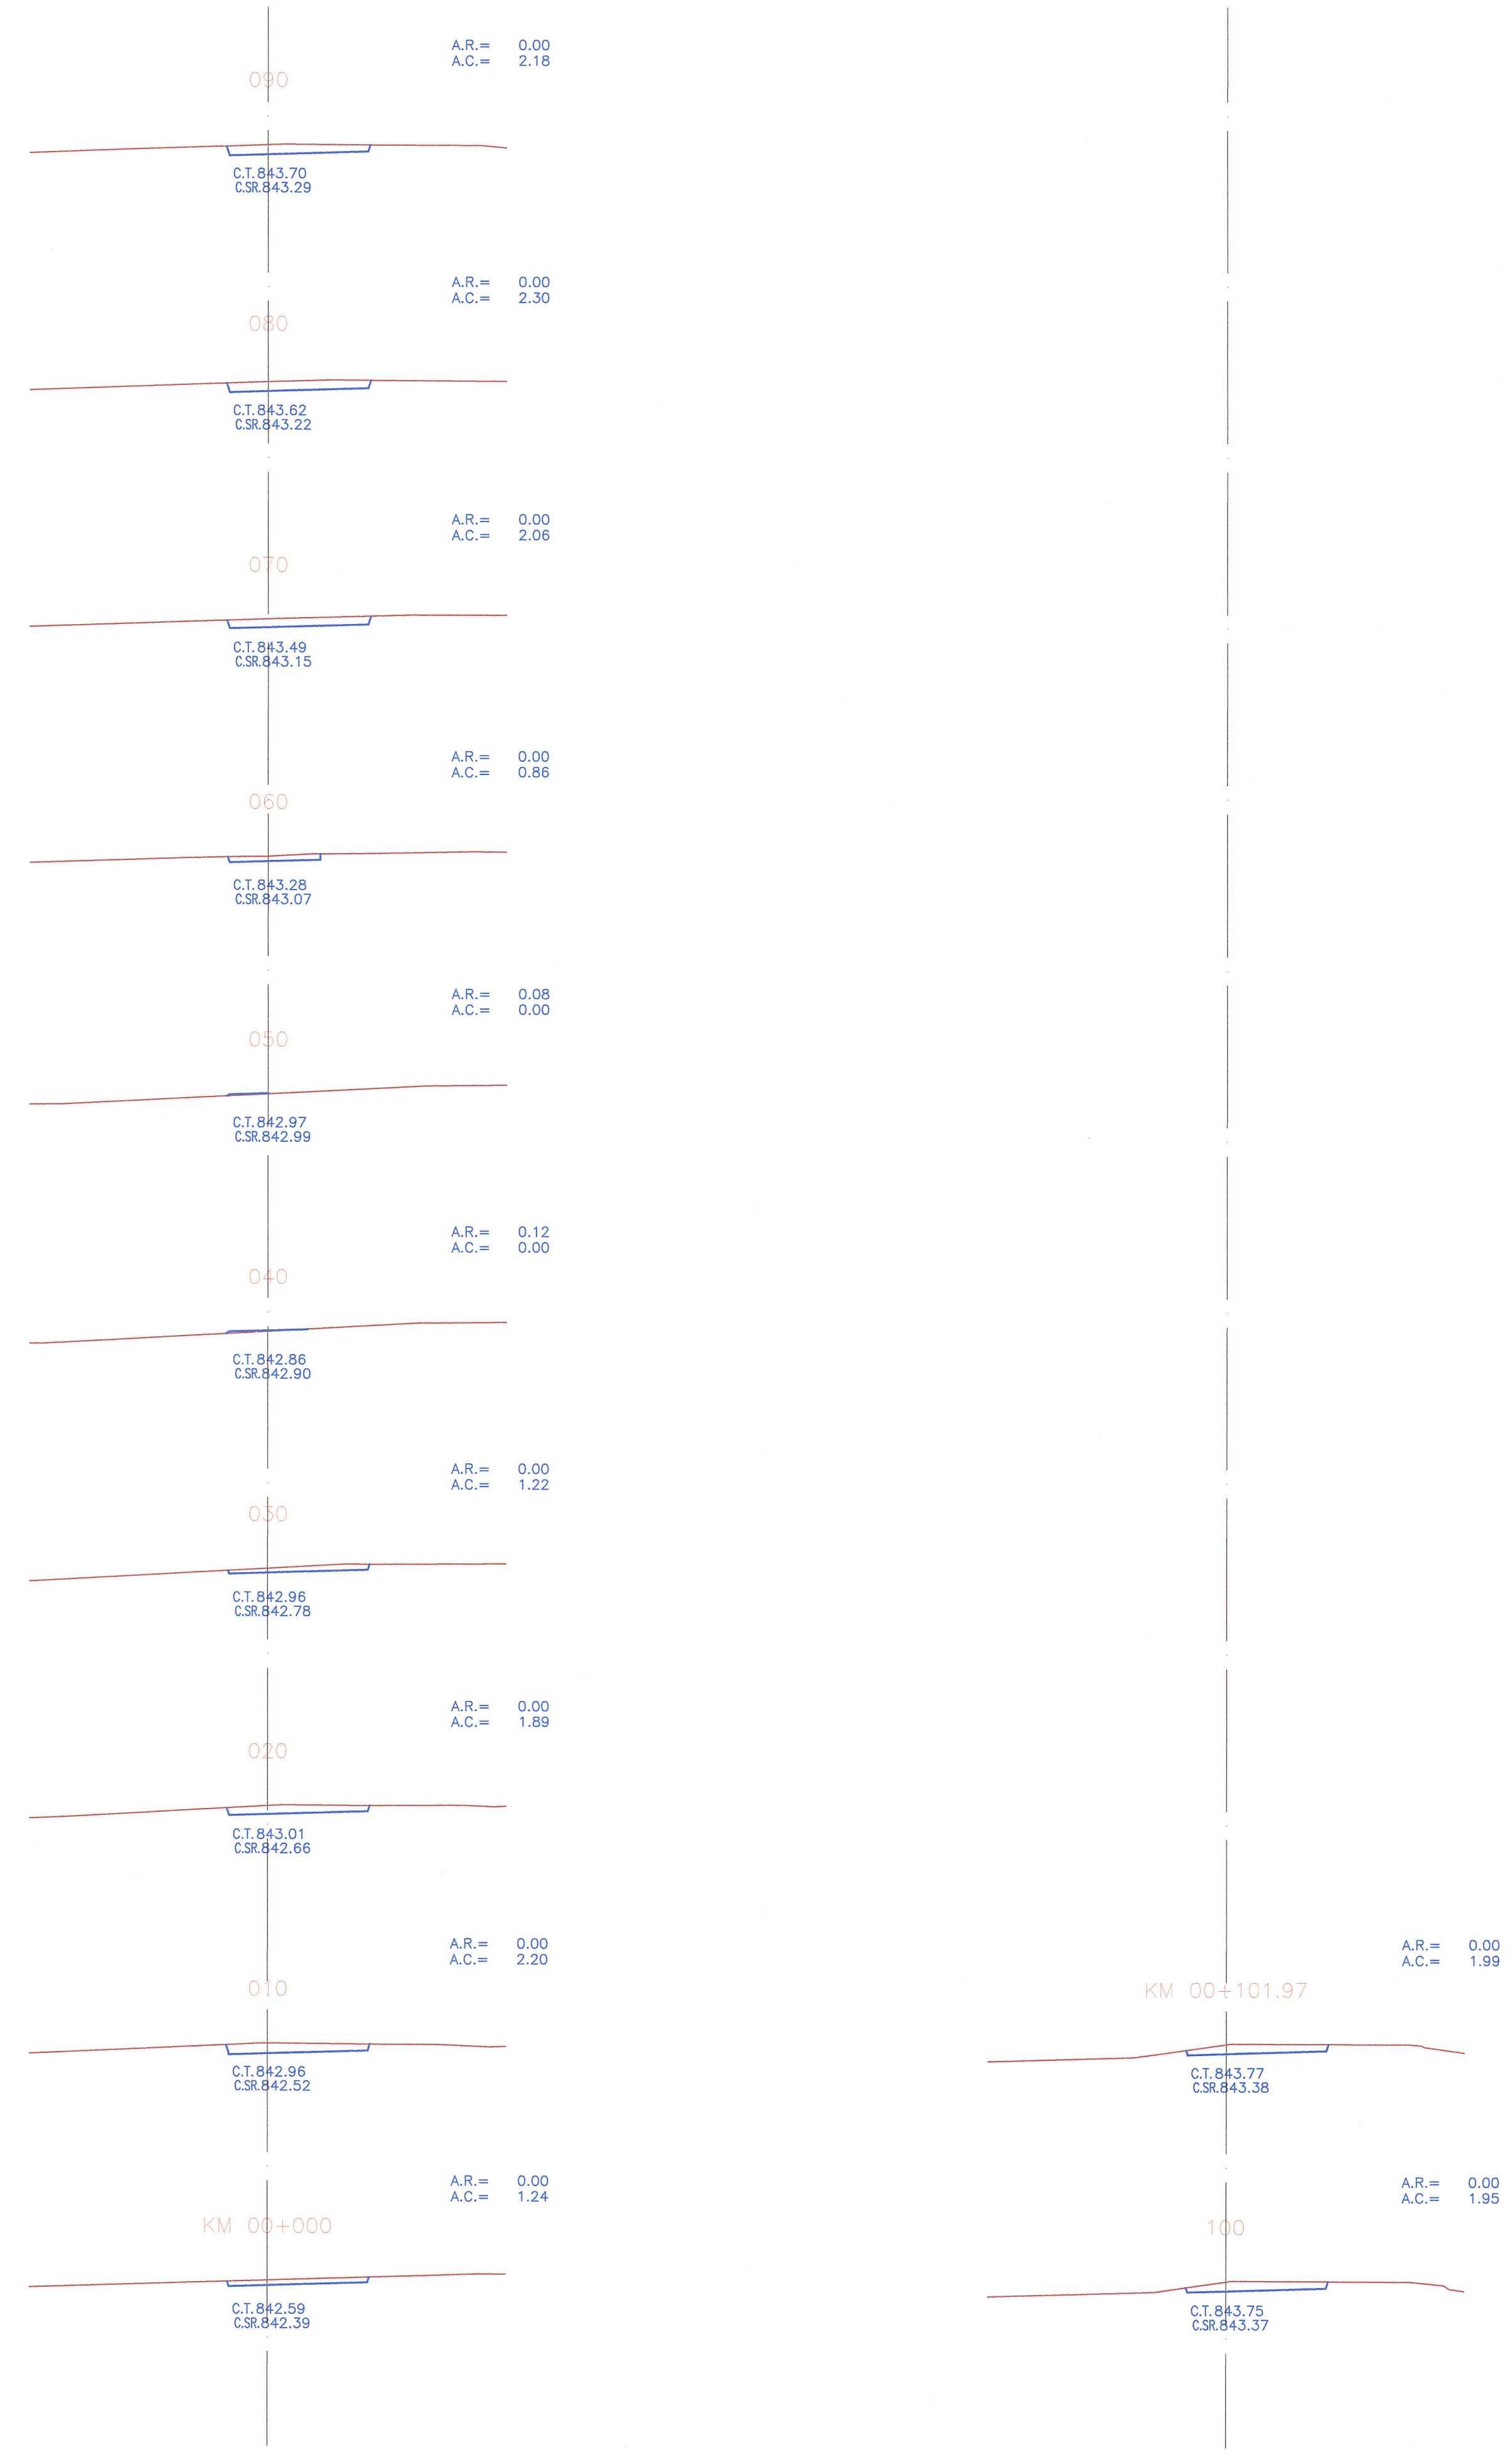

JNR CONSULTORES S.A.
Ing. Jorge M. Choque Leon
Ingeniero de Proyecto
CIP: 62792

JNR CONSULTORES S.A.
Ing. ENRIQUE COX CASSINELLI
CIP: 22854

