


ELEMENTOS DE CURVAS

Nº	SEN	ANGULO			RADIO	T	LC	EX.	SOBRE ANCHO	PERALTE (%)	Le	Ls	P	k	LTan	STan	PC / TS	SC	PI	CS	PT / ST	COORDENADAS PC/TS		COORDENADAS SC		COORDENADAS PI		COORDENADAS CS		COORDENADAS PT/ST	
		Grad	Min	Seg																		Norte	Este	Norte	Este	Norte	Este	Norte	Este	Norte	Este
PI-21	D	29	58	12.00	135.00	23.027	45.615	1.950	0.70	5.50	25.00	25.00	0.193	12.496	16.674	8.340	16+970.192	16+995.192	17+018.88	17+040.807	17+065.807	9,316,852.528	266,035.589	9,316,827.541	266,035.207	9,316,803.851	266,036.348	9,316,783.509	266,024.154	9,316,761.303	266,012.689
PI-22	D	10	46	15.43	400.00	37.709	75.195	1.774	0.30	3.00							17+392.091	17+429.80			17+467.286	9,316,476.142	265,854.121		9,316,443.176	265,835.812			9,316,414.213	265,811.665	
PI-23	I	115	24	28.00	37.00	18.636	34.527	4.428	1.800	8.000	40.00	40.00	1.783	19.807	27.087	13.716	17+670.832	17+710.832	17+752.00	17+745.359	17+785.359	9,316,257.875	265,681.322	9,316,223.517	265,661.867	9,316,195.534	265,629.347	9,316,191.838	265,672.090	9,316,175.334	265,707.958
PI-24	D	64	22	55.73	70.00	25.350	48.644	4.449	1.300	7.500	30.00	30.00	0.535	14.977	20.048	10.044	17+787.562	17+817.562	17+846.93	17+866.208	17+896.208	9,316,174.786	265,710.092	9,316,165.285	265,738.483	9,316,160.010	265,767.594	9,316,130.651	265,771.240	9,316,101.774	265,779.144



PERFIL ESCALAS

HORIZONTAL = 1/2,000
VERTICAL = 1/200

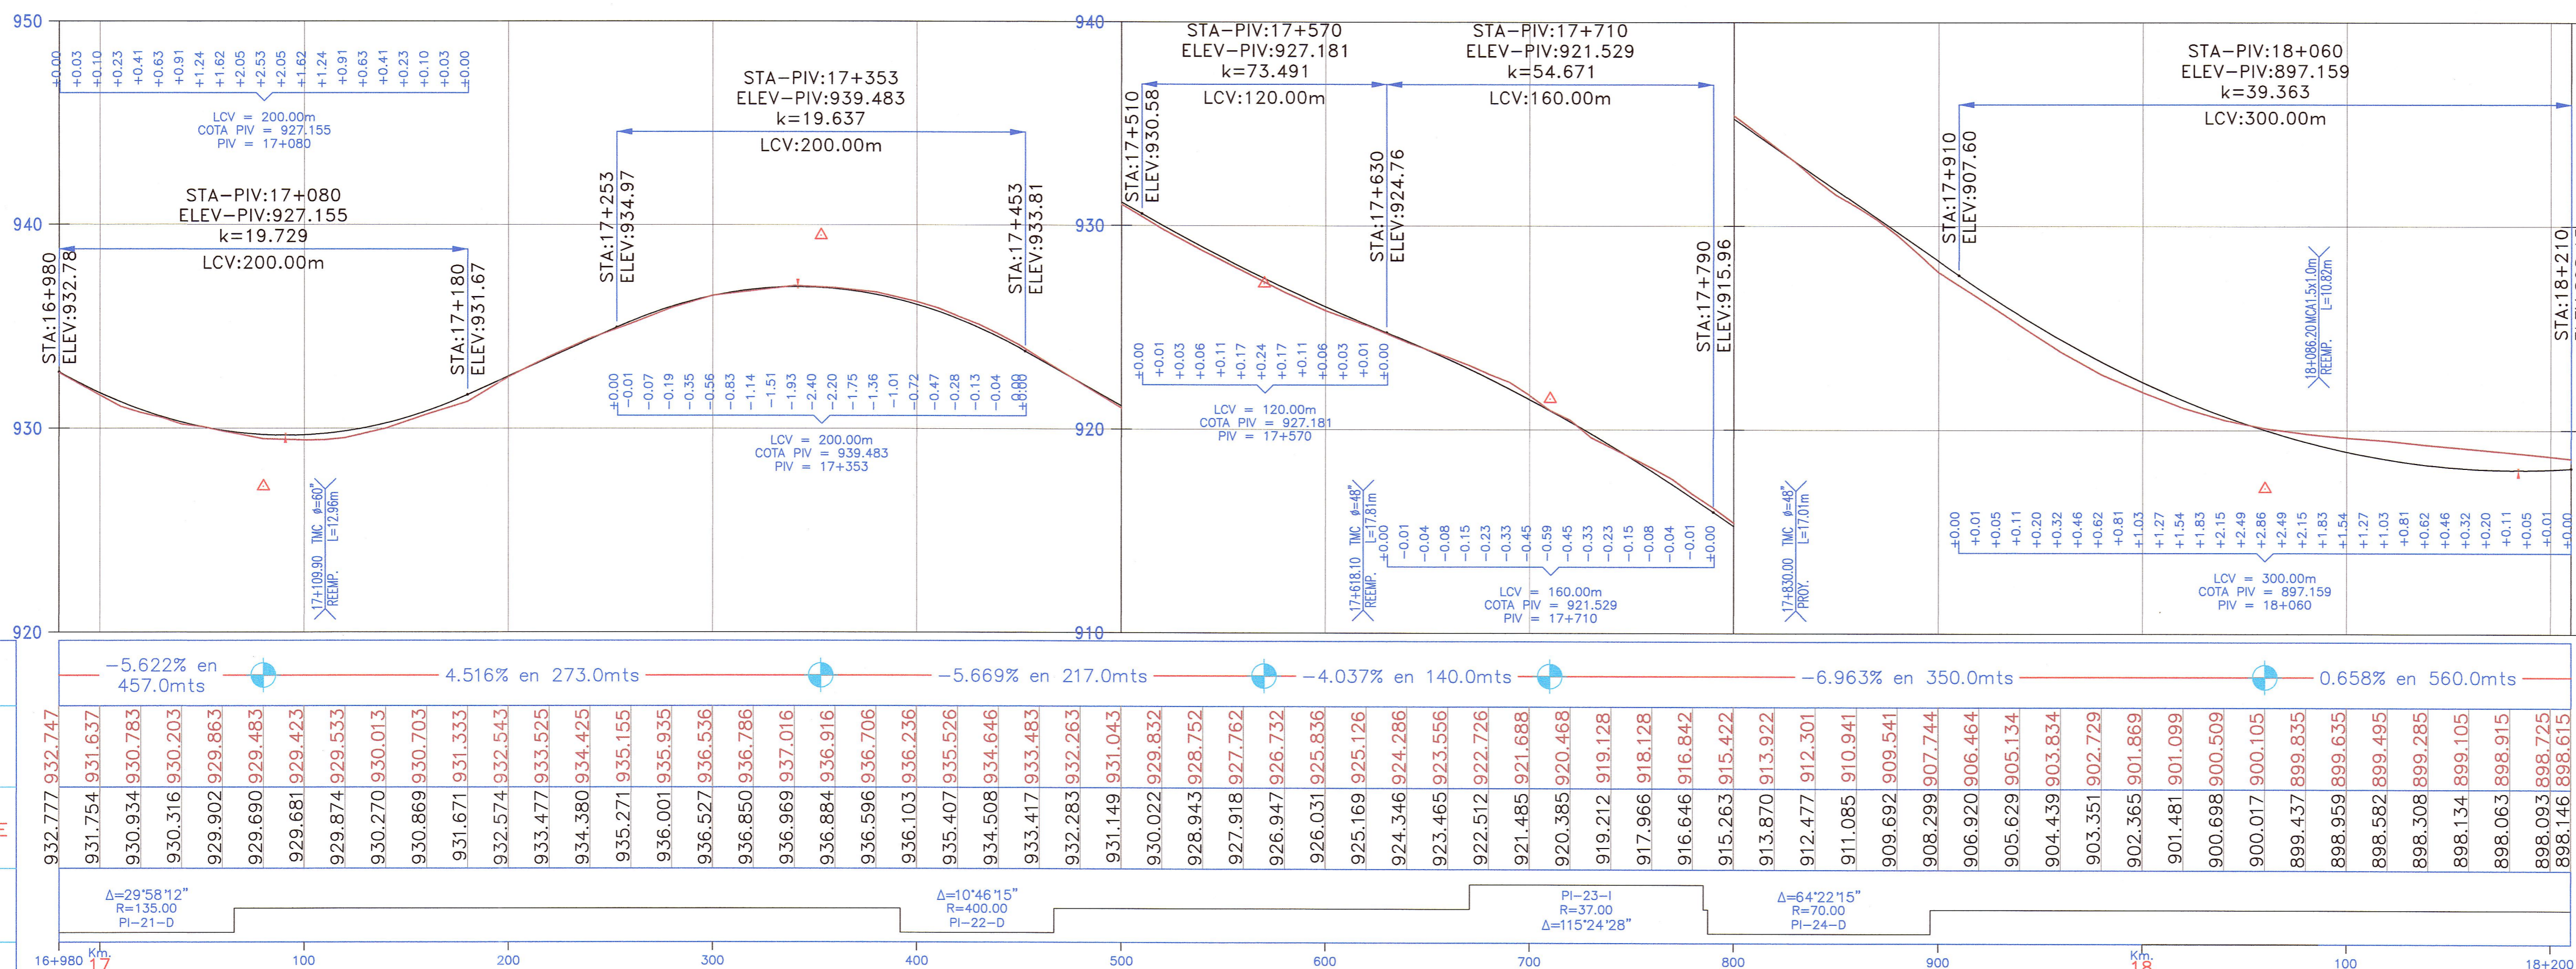

LEYENDA :

- ALCANTARILLA EXISTENTE (E) O PROYECTADA (P)
- SEÑALES INFORMATIVAS
- POSTES KILOMETRICOS
- SEÑALES REGLAMENTARIAS
- SEÑALES PREVENTIVAS
- CUNETINA EXISTENTE (E) O PROYECTADA (P)
- GUARDAVIA
- EJE PROYECTADO
- BORDE PROYECTADO
- CARRIL DE ASCENSO
- EJE ACCESOS
- BORDE ACCESOS
- BORDE CARRETERA EXISTENTE
- CERCO
- TORRE ALTA TENSION
- POSTE DE LUZ
- BUZON
- SEÑAL