BM-23.0
934.225
Km.22+900, Lado Izq a 5.50m.
Sobre Hito de Concreto

BM-23.5
961.452
Km.23+557, Lado Der a 9.70m.
Sobre Hito de Concreto

BM-24.0
975.826
Km.23+880, Lado Der a 13.20m.
Sobre Hito de Concreto

PERFIL

ESCALAS
HORIZONTAL = 1/2,000
VERTICAL = 1/200

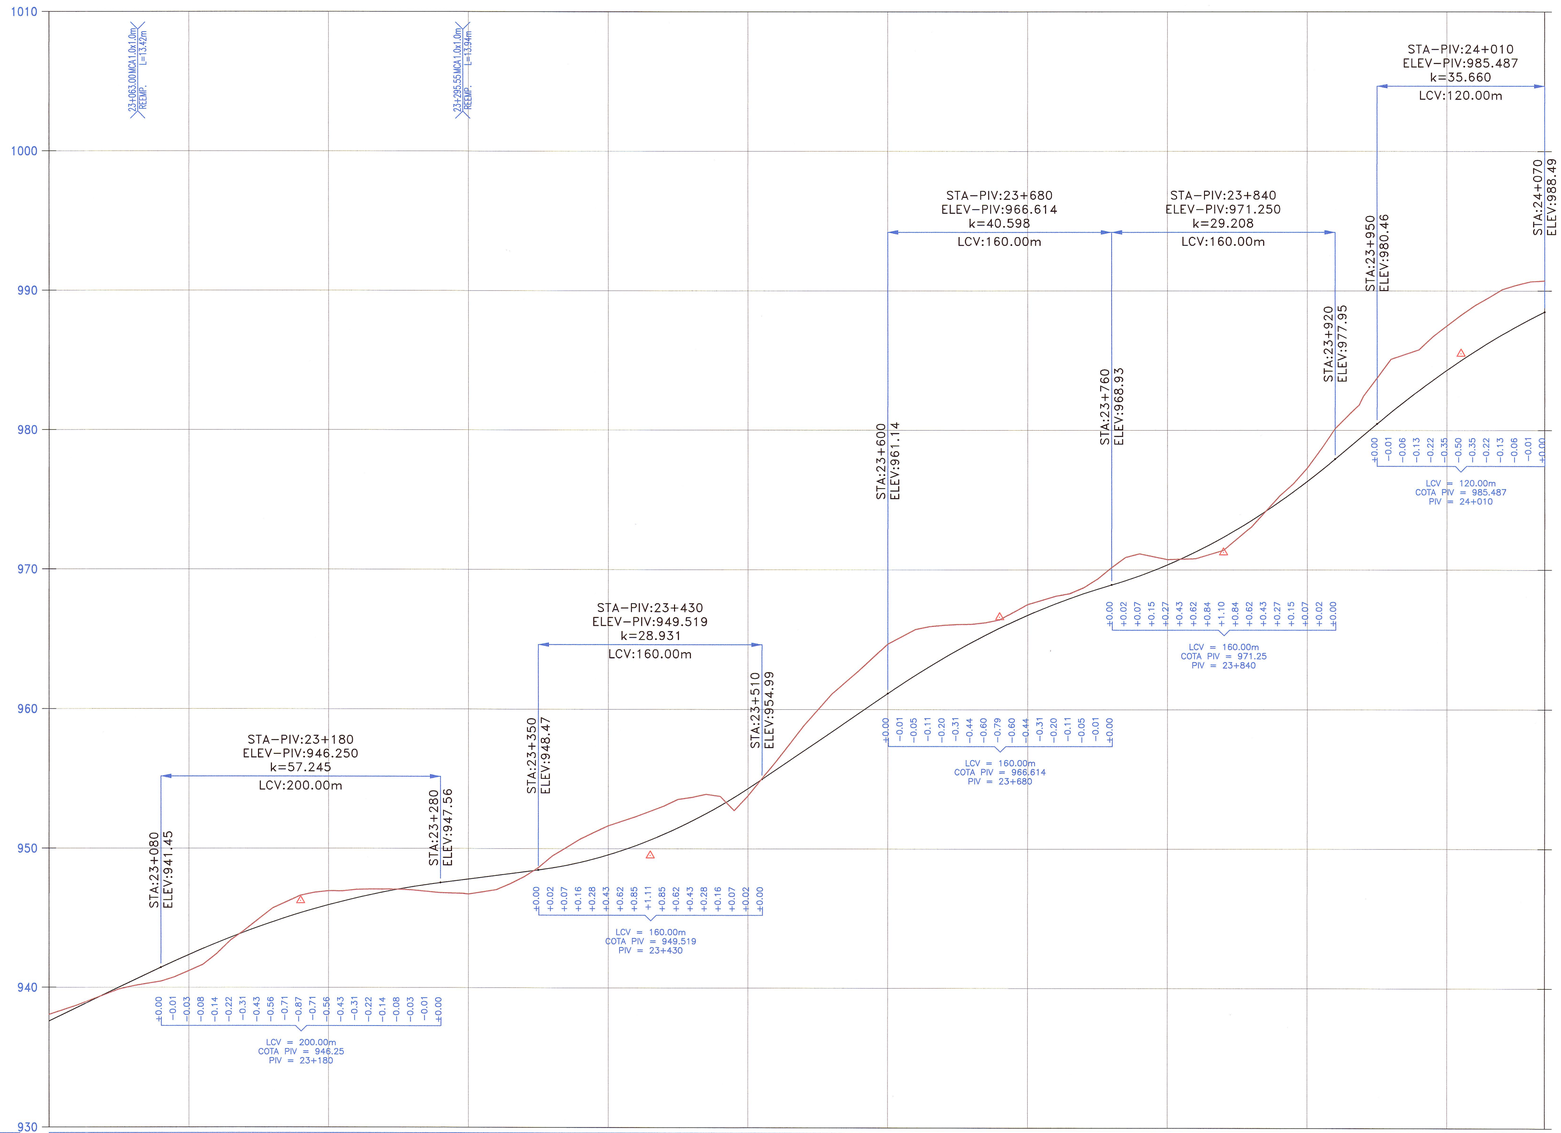

| | | |