PERFIL

ESCALAS
HORIZONTAL = 1/2,000
VERTICAL = 1/200

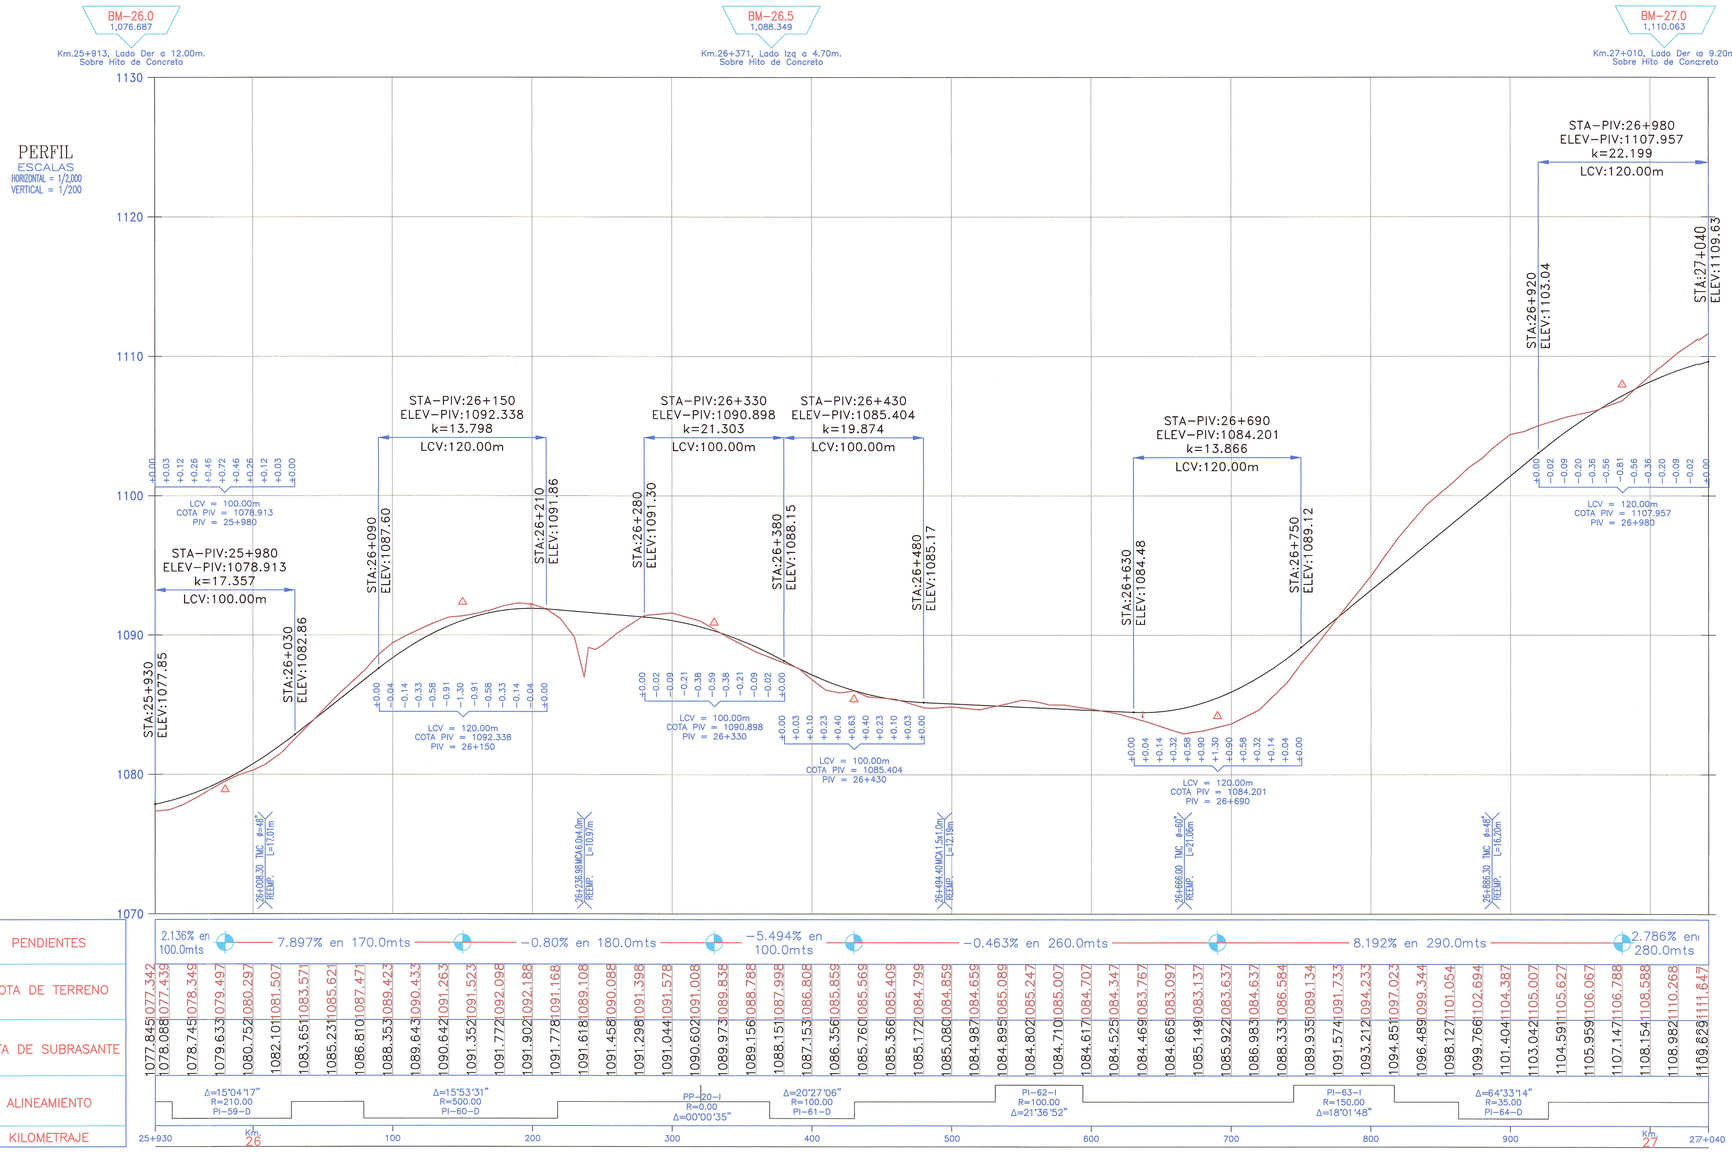

| | | |