
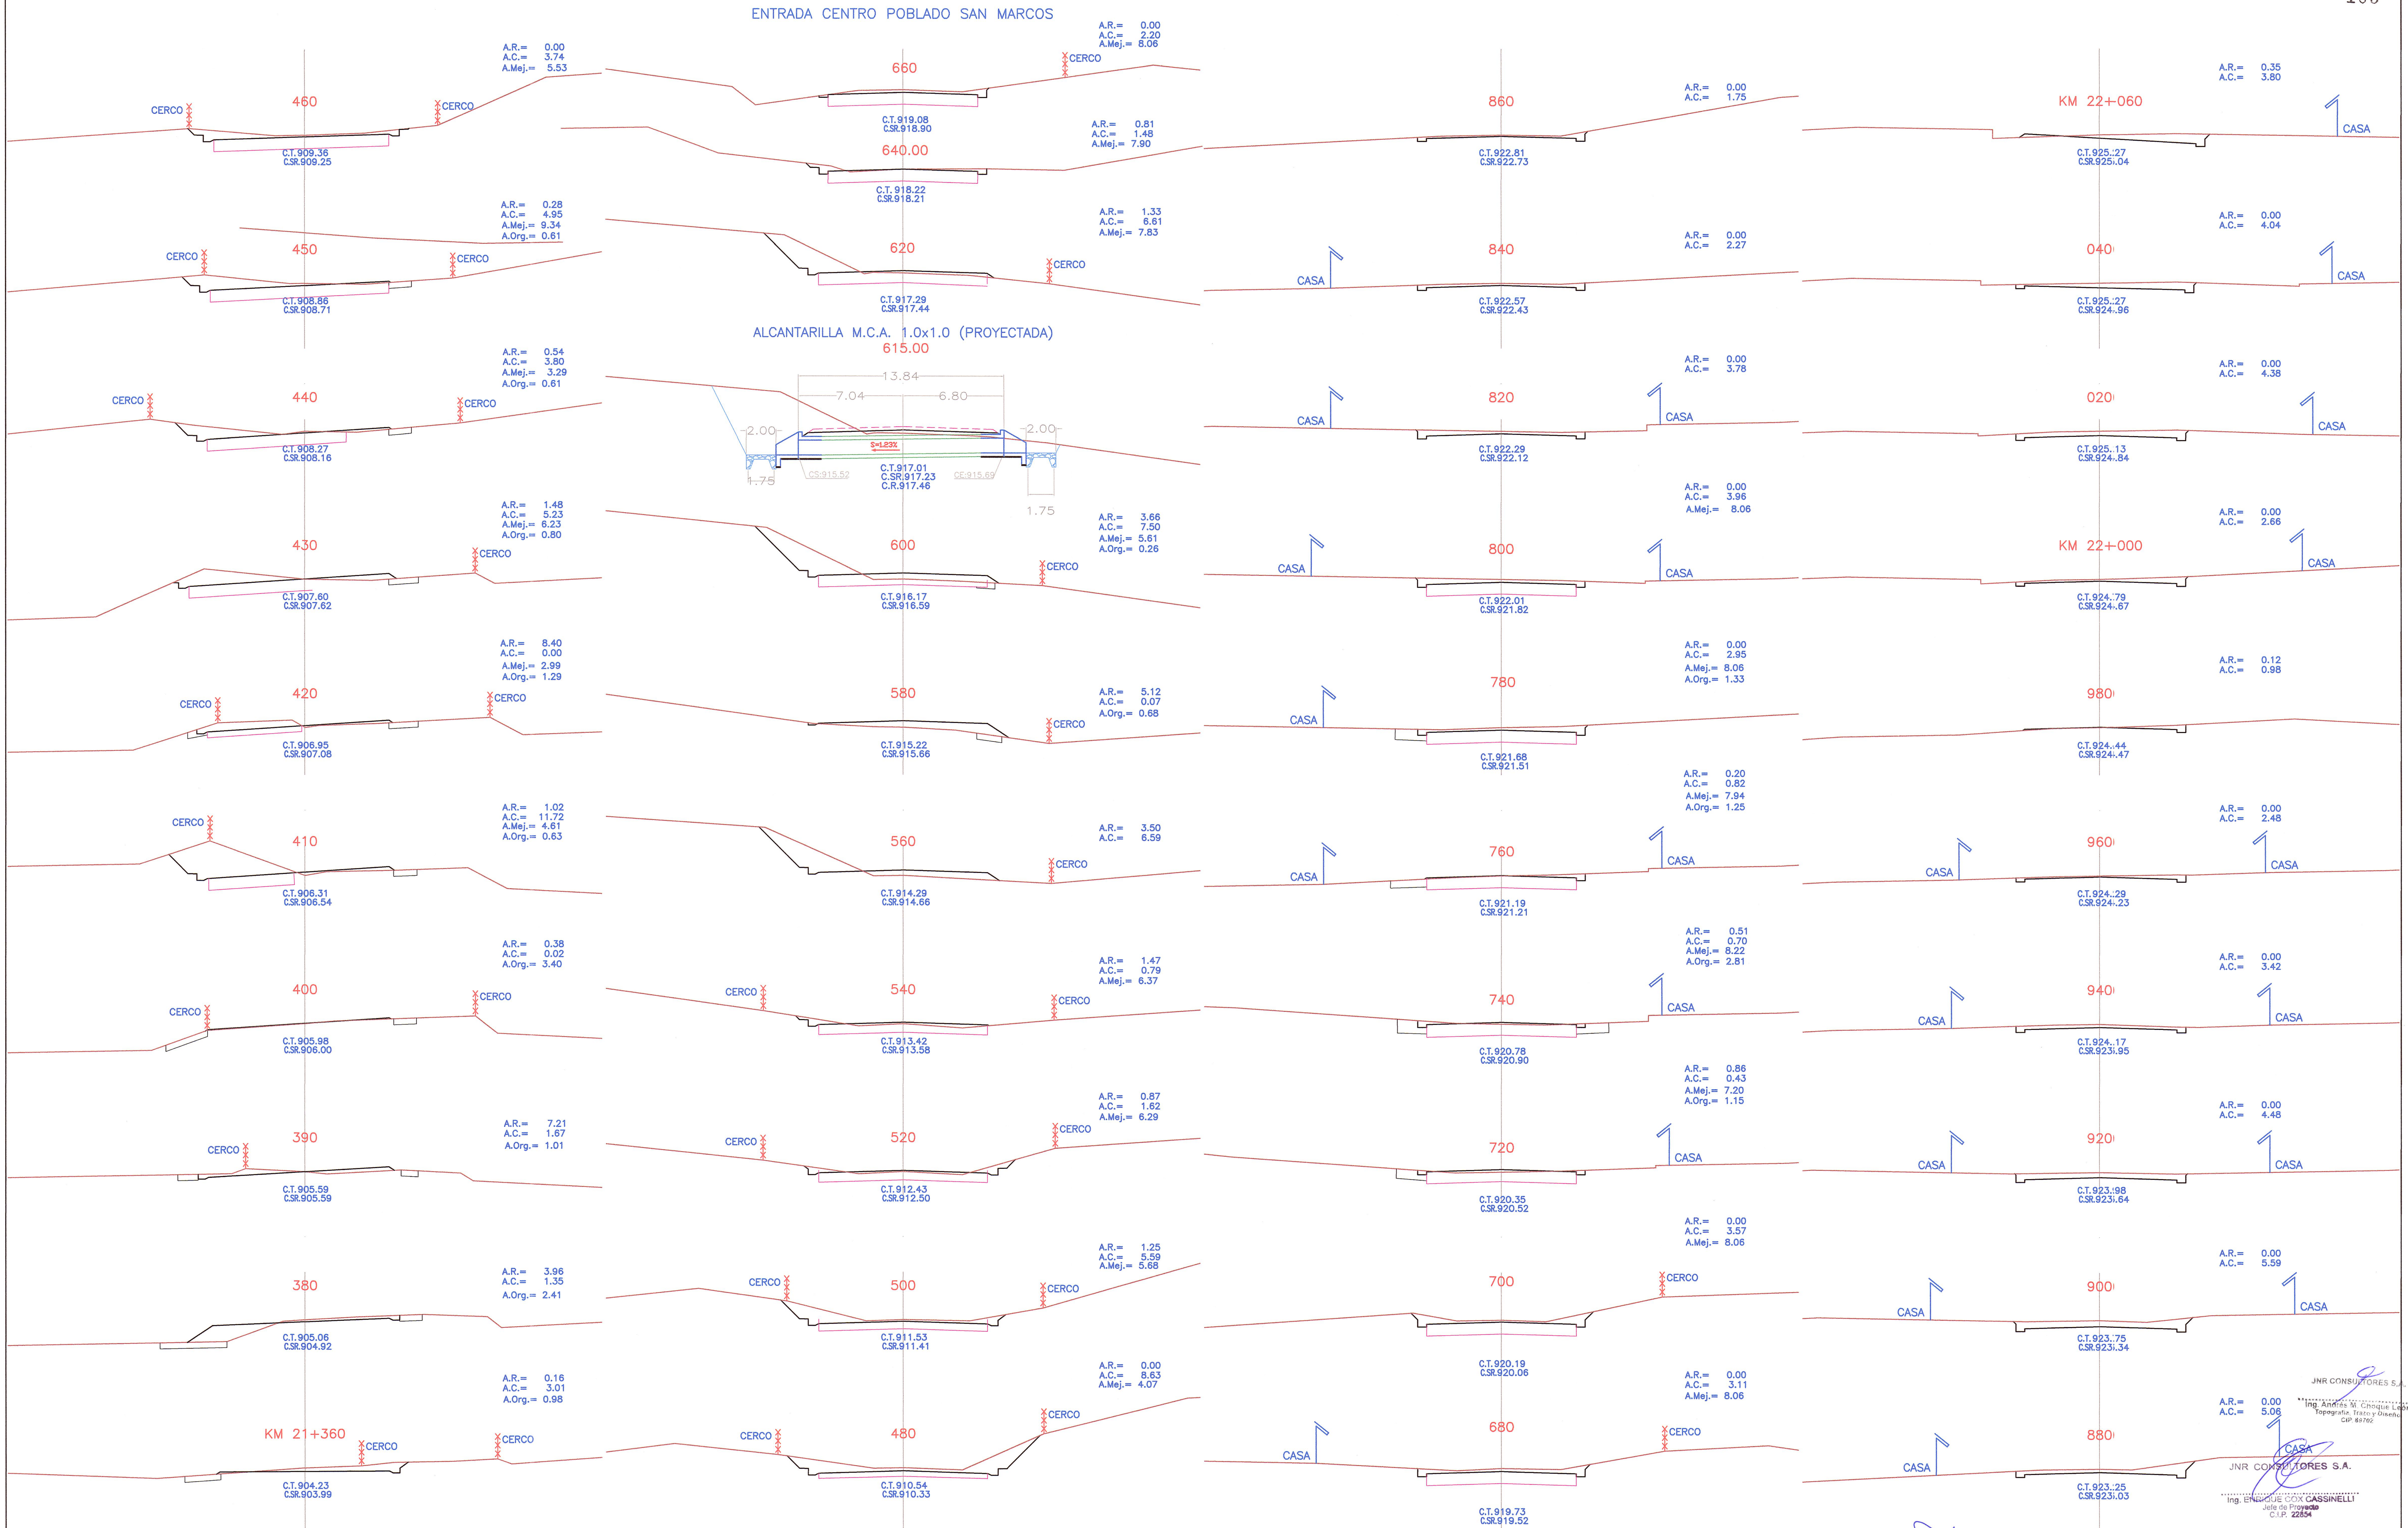


ENTRADA CENTRO POBLADO SAN MARCOS

ALCANTARILLA M.C.A. 1.0x1.0 (PROYECTADA)

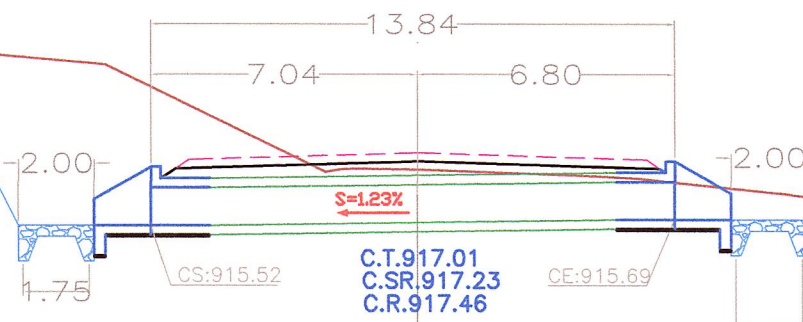

TERRENO	—
SUB RASANTE	—
MEJORAMIENTO	—
MATERIAL ORG.	—

REVISIÓN:	

**MTC** **PROVIAS NACIONAL**  
Ministerio de Transportes y Comunicaciones

CONTRATO DE CONSULTORIA DE OBRA  
N° 066-2010-MTC/20

TITULO DEL PROYECTO  
ELABORACION DEL ESTUDIO DE FACTIBILIDAD Y DEFINITIVO DE LA CARRETERA  
RODRIGUEZ DE MENDOZA - EMPALME RUTA PE-5N (CALZADA)  
TRAMO: SELVA ALEGRE - EMPALME RUTA PE-5N (CALZADA)

DESIGNACION :  
SECCIONES TRANSVERSALES  
KM. 21+360 KM. 22+060

**JNR CONSULTORES S.A.**  
Calle Roca de Vergalito 153 - Magdalena del Mar  
Telefono: 462-4440

JEFE PROYECTO : E. COX CASSINELLI	APROBADO : H. CABANILLAS	ESCALA : 1/200	PLANO N° ST 33
ING. TRAZO : A. CHOQUE LEON	DIBUJO : H. CABANILLAS	FECHA : 06/12	