



PLANTA DME  
ESCALA 1/1000

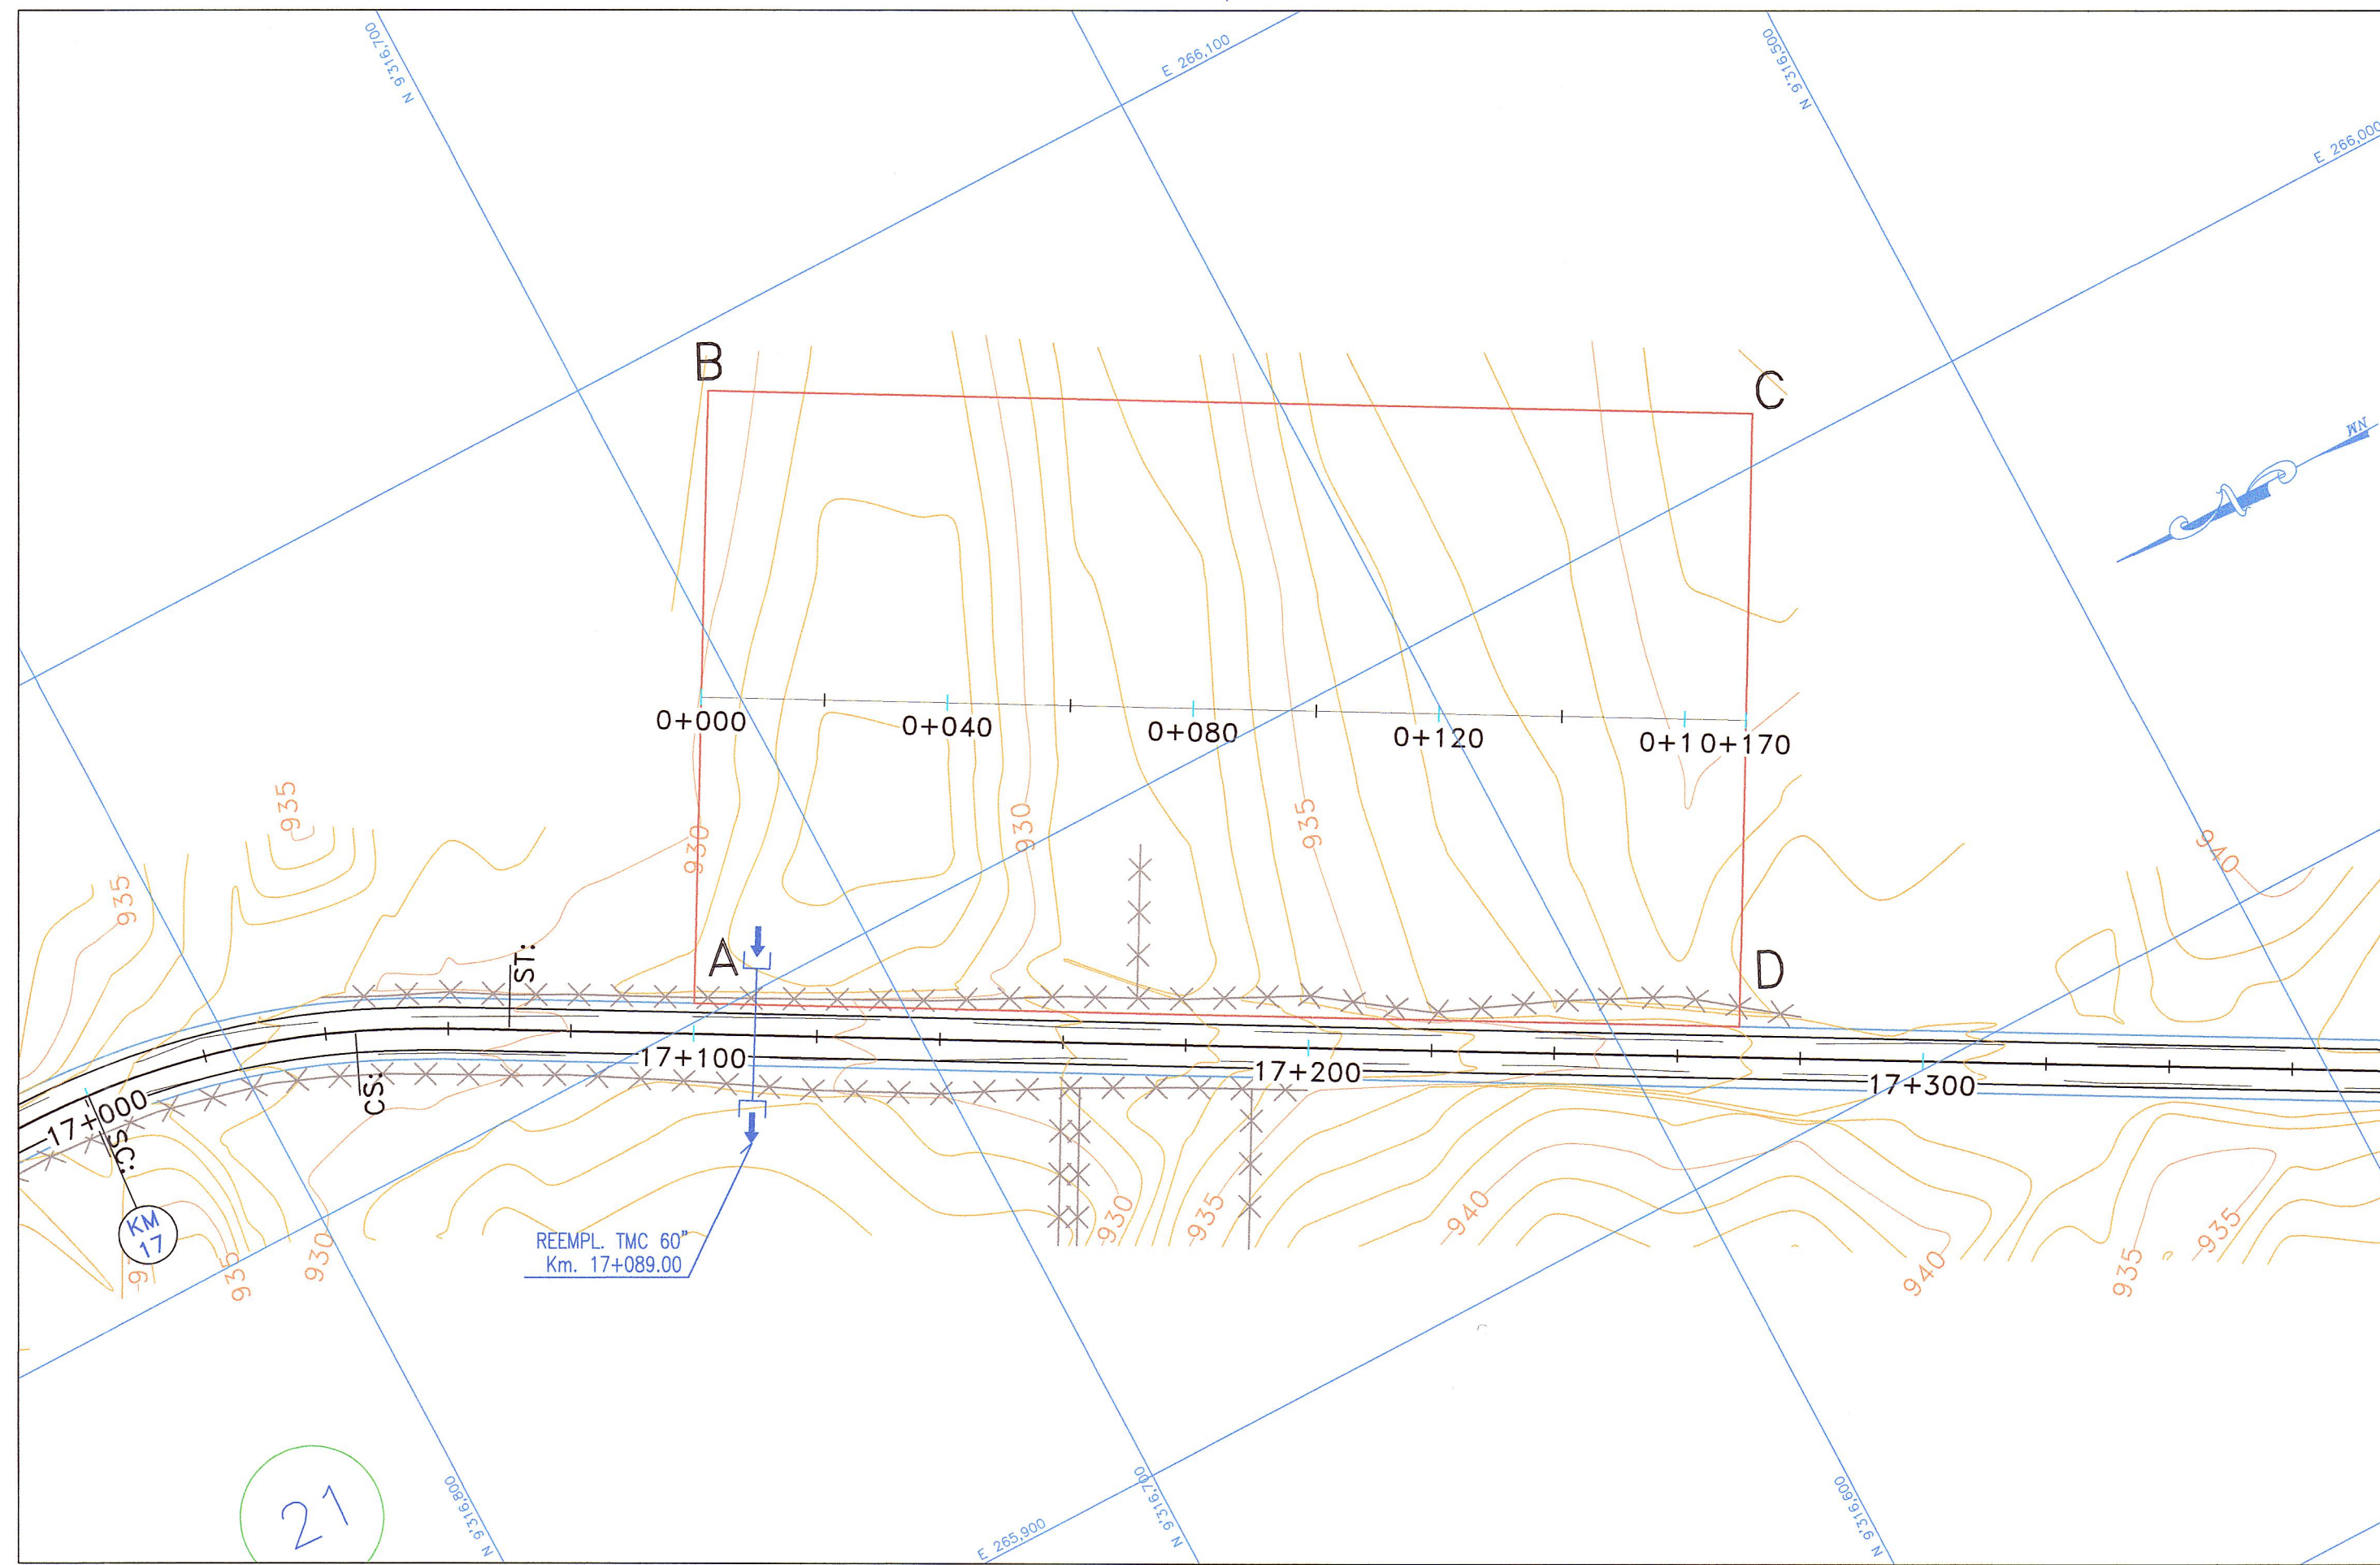

PERIMETRO	539.680 m
AREA	16.993.441 m2
VOLUMEN	44.563.390 m3

VERTICE	NORTE	ESTE
A	9,316,729.945	266,002.787
B	9,316,681.242	266,090.127
C	9,316,532.768	266,007.615
D	9,316,581.345	265,920.206

PERFIL EJE-DME  
ESCALA H=1/2000  
ESCALA V=1/200

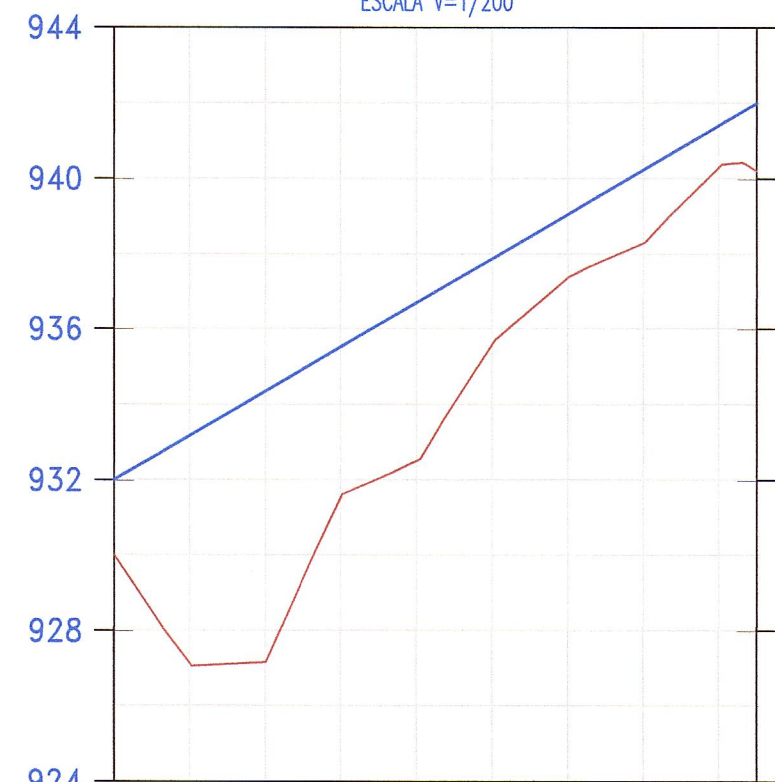

PENDIENTES	5.88% EN 169.93m
COTA DE TERRENO	932.000, 929.996, 933.177, 927.130, 934.354, 927.164, 935.531, 931.548, 936.708, 932.515, 937.885, 935.600, 939.062, 937.369, 940.239, 936.299, 941.415, 940.300, 942.000, 940.202
COTA DE SUBRASANTE	
KILOMETRAJE	0, 100, 0+169.93



JNR CONSULTORES S.A.  
Ing. ARMANDO M. CHOQUE LEON  
Topografía, Hidro y Drenaje  
CIP: 83762

JNR CONSULTORES S.A.  
Ing. E. COX CASSINELLI  
Jefe de Proyecto  
C.I.P. 22554

LEYENDA :

PROG. TIPO DMEH (E) o (P)	ALCANTARILLA EXISTENTE (E) O PROYECTADA (P)
I-5,6,7,18	SEÑALES INFORMATIVAS
I-115	POSTES KILOMETRICOS
R-30	SEÑALES REGLAMENTARIAS
P-20	SEÑALES PREVENTIVAS
C(E) o (P)	CUNETA EXISTENTE (E) O PROYECTADA (P)
GV	GUARDAVIA
TAT	TORRE ALTA TENSION
PL	POSTE DE LUZ
BZ	BUZON
SN	SEÑAL

REVISIÓN:




CONTRATO DE CONSULTORIA DE OBRA  
N° 066-2010-MTC/20

TITULO DEL PROYECTO  
ELABORACION DEL ESTUDIO DE FACTIBILIDAD Y DEFINITIVO DE LA CARRETERA  
RODRIGUEZ DE MENDOZA - EMPALME RUTA PE-5N (LA CALZADA), TRAMO: SELVA ALEGRE - LA CALZADA

DESIGNACION :  
DEPOSITO DE MATERIAL  
EXCEDENTE-PLANTA Y PERFIL  
Km. 17+100 Km. 17+280

JNR CONSULTORES S.A.  
Calle Roca de Vergallo 153 - Magdalena del Mar  
Telefono: 462-4440

JEFE PROYECTO : E. COX CASSINELLI	APROBADO : A. CHOQUE LEON	ESCALA : INDICADA	PLANO N° DME
ING. TRAZO : A. CHOQUE LEON	DIBUJO : H. CABANILLAS	FECHA : 06/12	04-01