


NIVEL DE CANTERA  
 LIMITE DE MAT. UTIL  
 AREA DE MAT. MAS DESBROCE

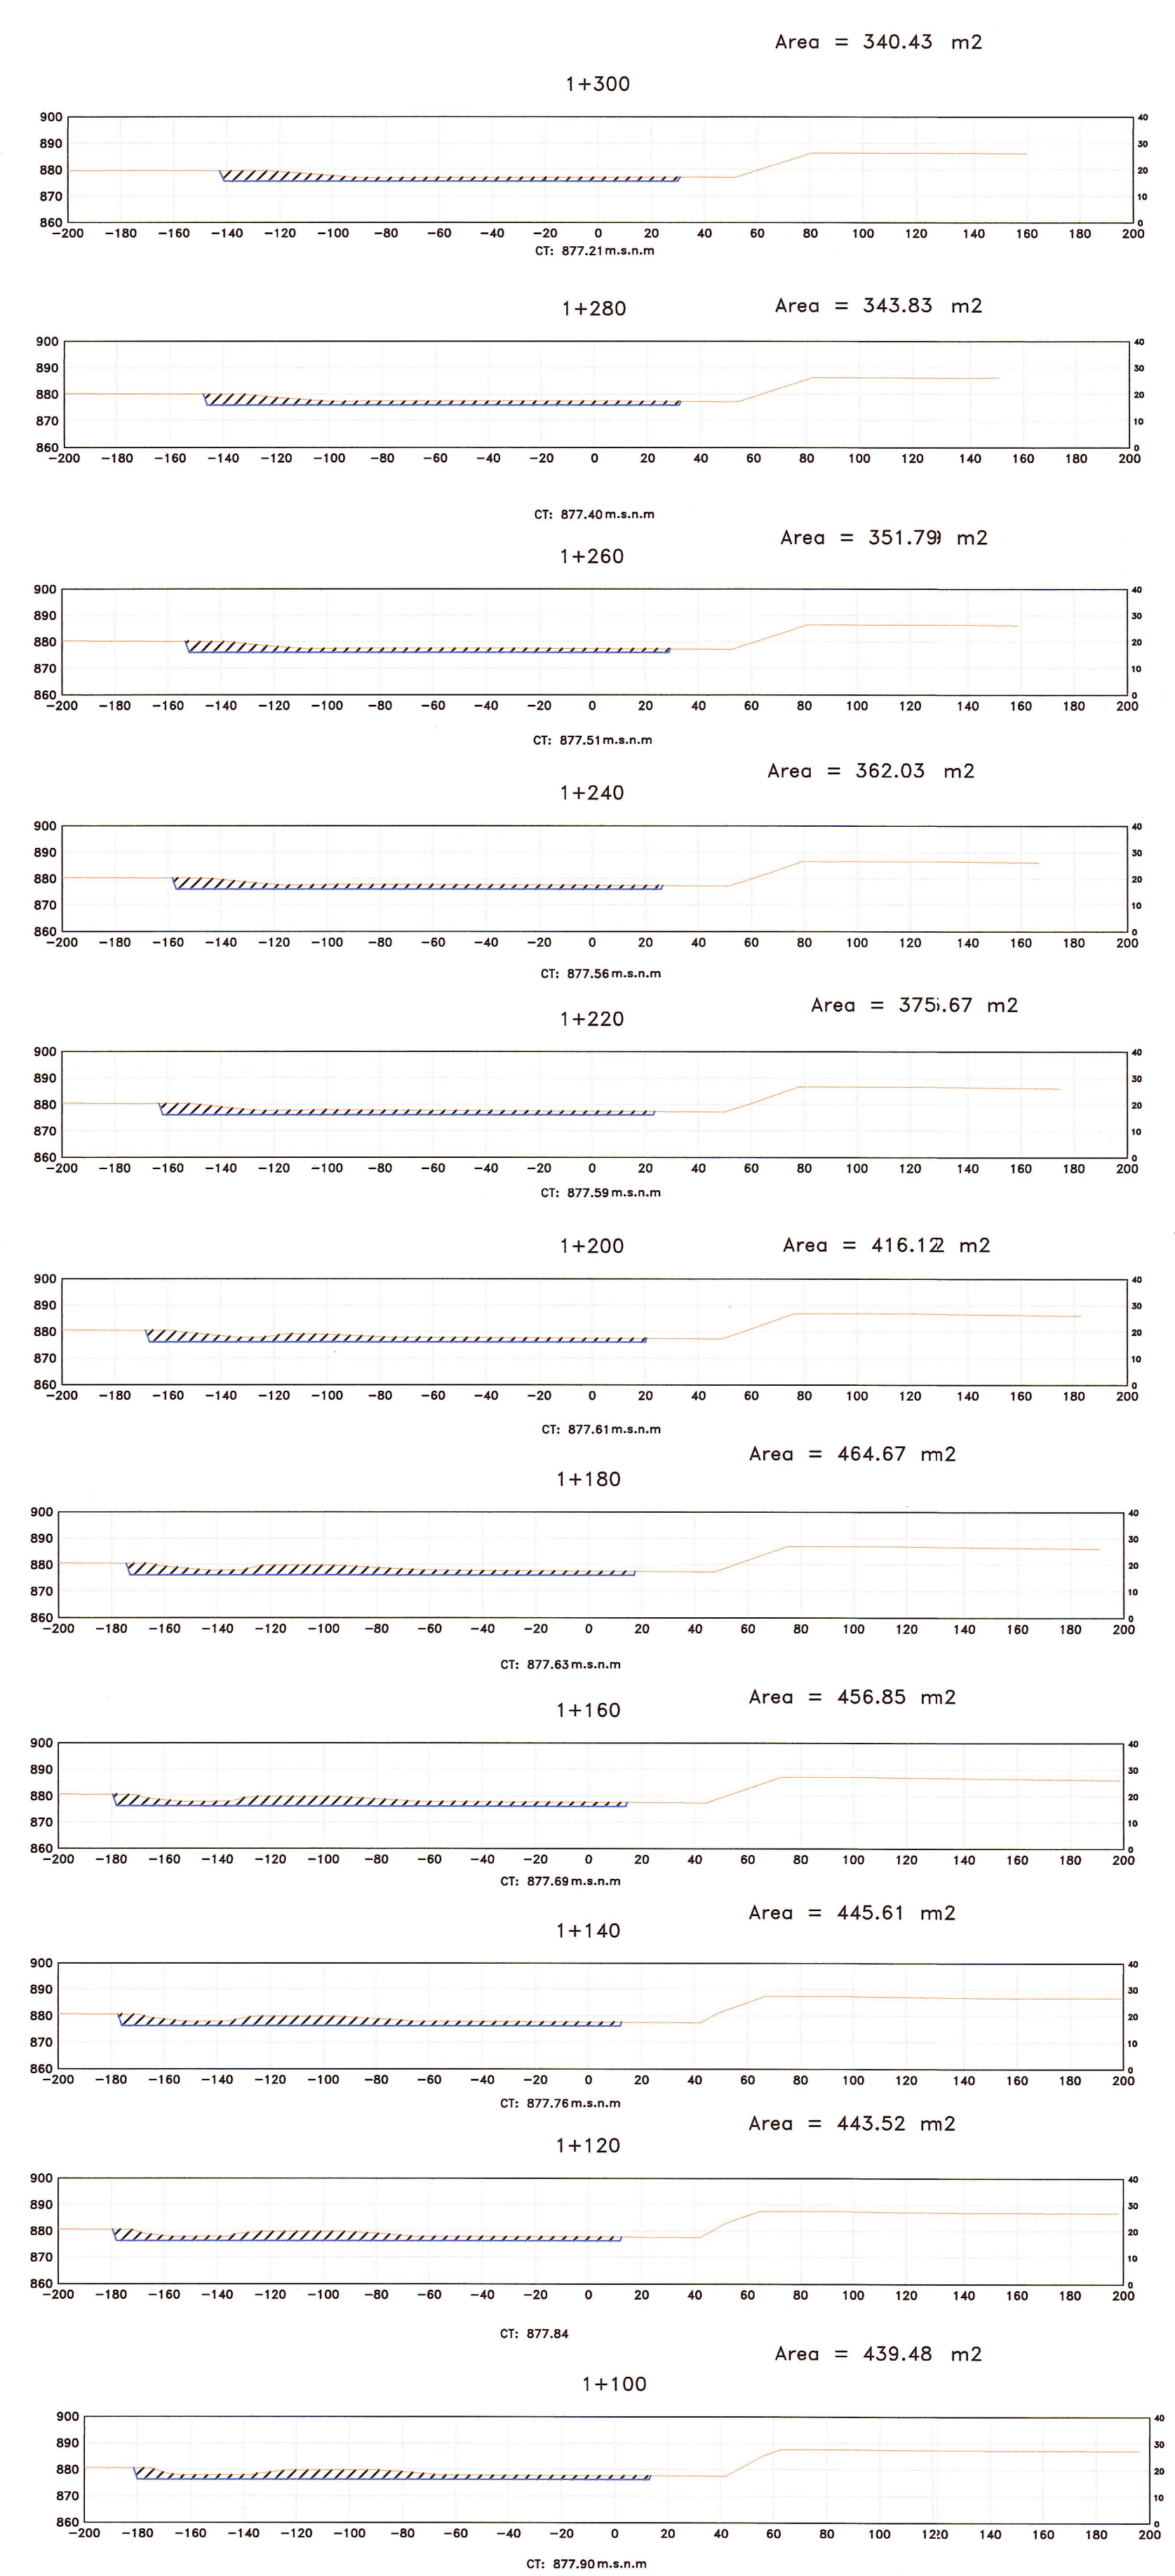

REVISIÓN:


**MTC** Ministerio de Transportes y Comunicaciones  
**PROVIAS NACIONAL**

CONTRATO DE CONSULTORIA DE OBRA  
 N° 066-2010-MTC/20

TITULO DEL PROYECTO  
 ELABORACION DEL ESTUDIO DE FACTIBILIDAD Y DEFINITIVO DE LA CARRETERA  
 RODRIGUEZ DE MENDOZA - EMPALME RUTA PE-5N (LA CALZADA), TRAMO: SELVA ALEGRE - LA CALZADA

DESIGNACION:  
 CANTERA TONCHIMA II - SECCIONES  
 KM 0+640.00 AL KM 1+300.00

**JNR** JNR CONSULTORES S.A.  
 Calle Roca de Vergallo 153 - Magdalena del Mar  
 Telefono: 462-4440

JEFE PROYECTO: E. COX CASSINELLI	APROBADO: H. CABANILLAS	ESCALA: 1/4000	PLANO N° CA
ING. SUELOS: WILDER ZEILADA D.	DIBUJO: H. CABANILLAS	FECHA: 12/12	02-D

JNR CONSULTORES S.A.  
 Ing. Andrés M. Céspedes López  
 Ingeniero en Civil y Diseño  
 CIP 10000

JNR CONSULTORES S.A.  
 Ing. Enrique Cox Cassinelli  
 Ingeniero en Civil y Diseño  
 CIP 10000