


VISTA EN PLANTA
ESC: 1/500



PERFIL
ESCALAS
HORIZONTAL = 1/500
VERTICAL = 1/50

Alineamiento	L: 22.34	R: 200.00 $\alpha: 12^{\circ}52'12''$	L: 35.79	R: 200.00 $\alpha: 12^{\circ}20'25''$	L: 24.62
Cota Rasante	879.813	878.703	877.593	879.242	881.788
Cota Terreno	880.361	880.635	880.815	876.496	880.036
Progresivas	0+020	0+040	0+060	0+080	0+100
					0+120
					0+140
					0+160
					0+171.10

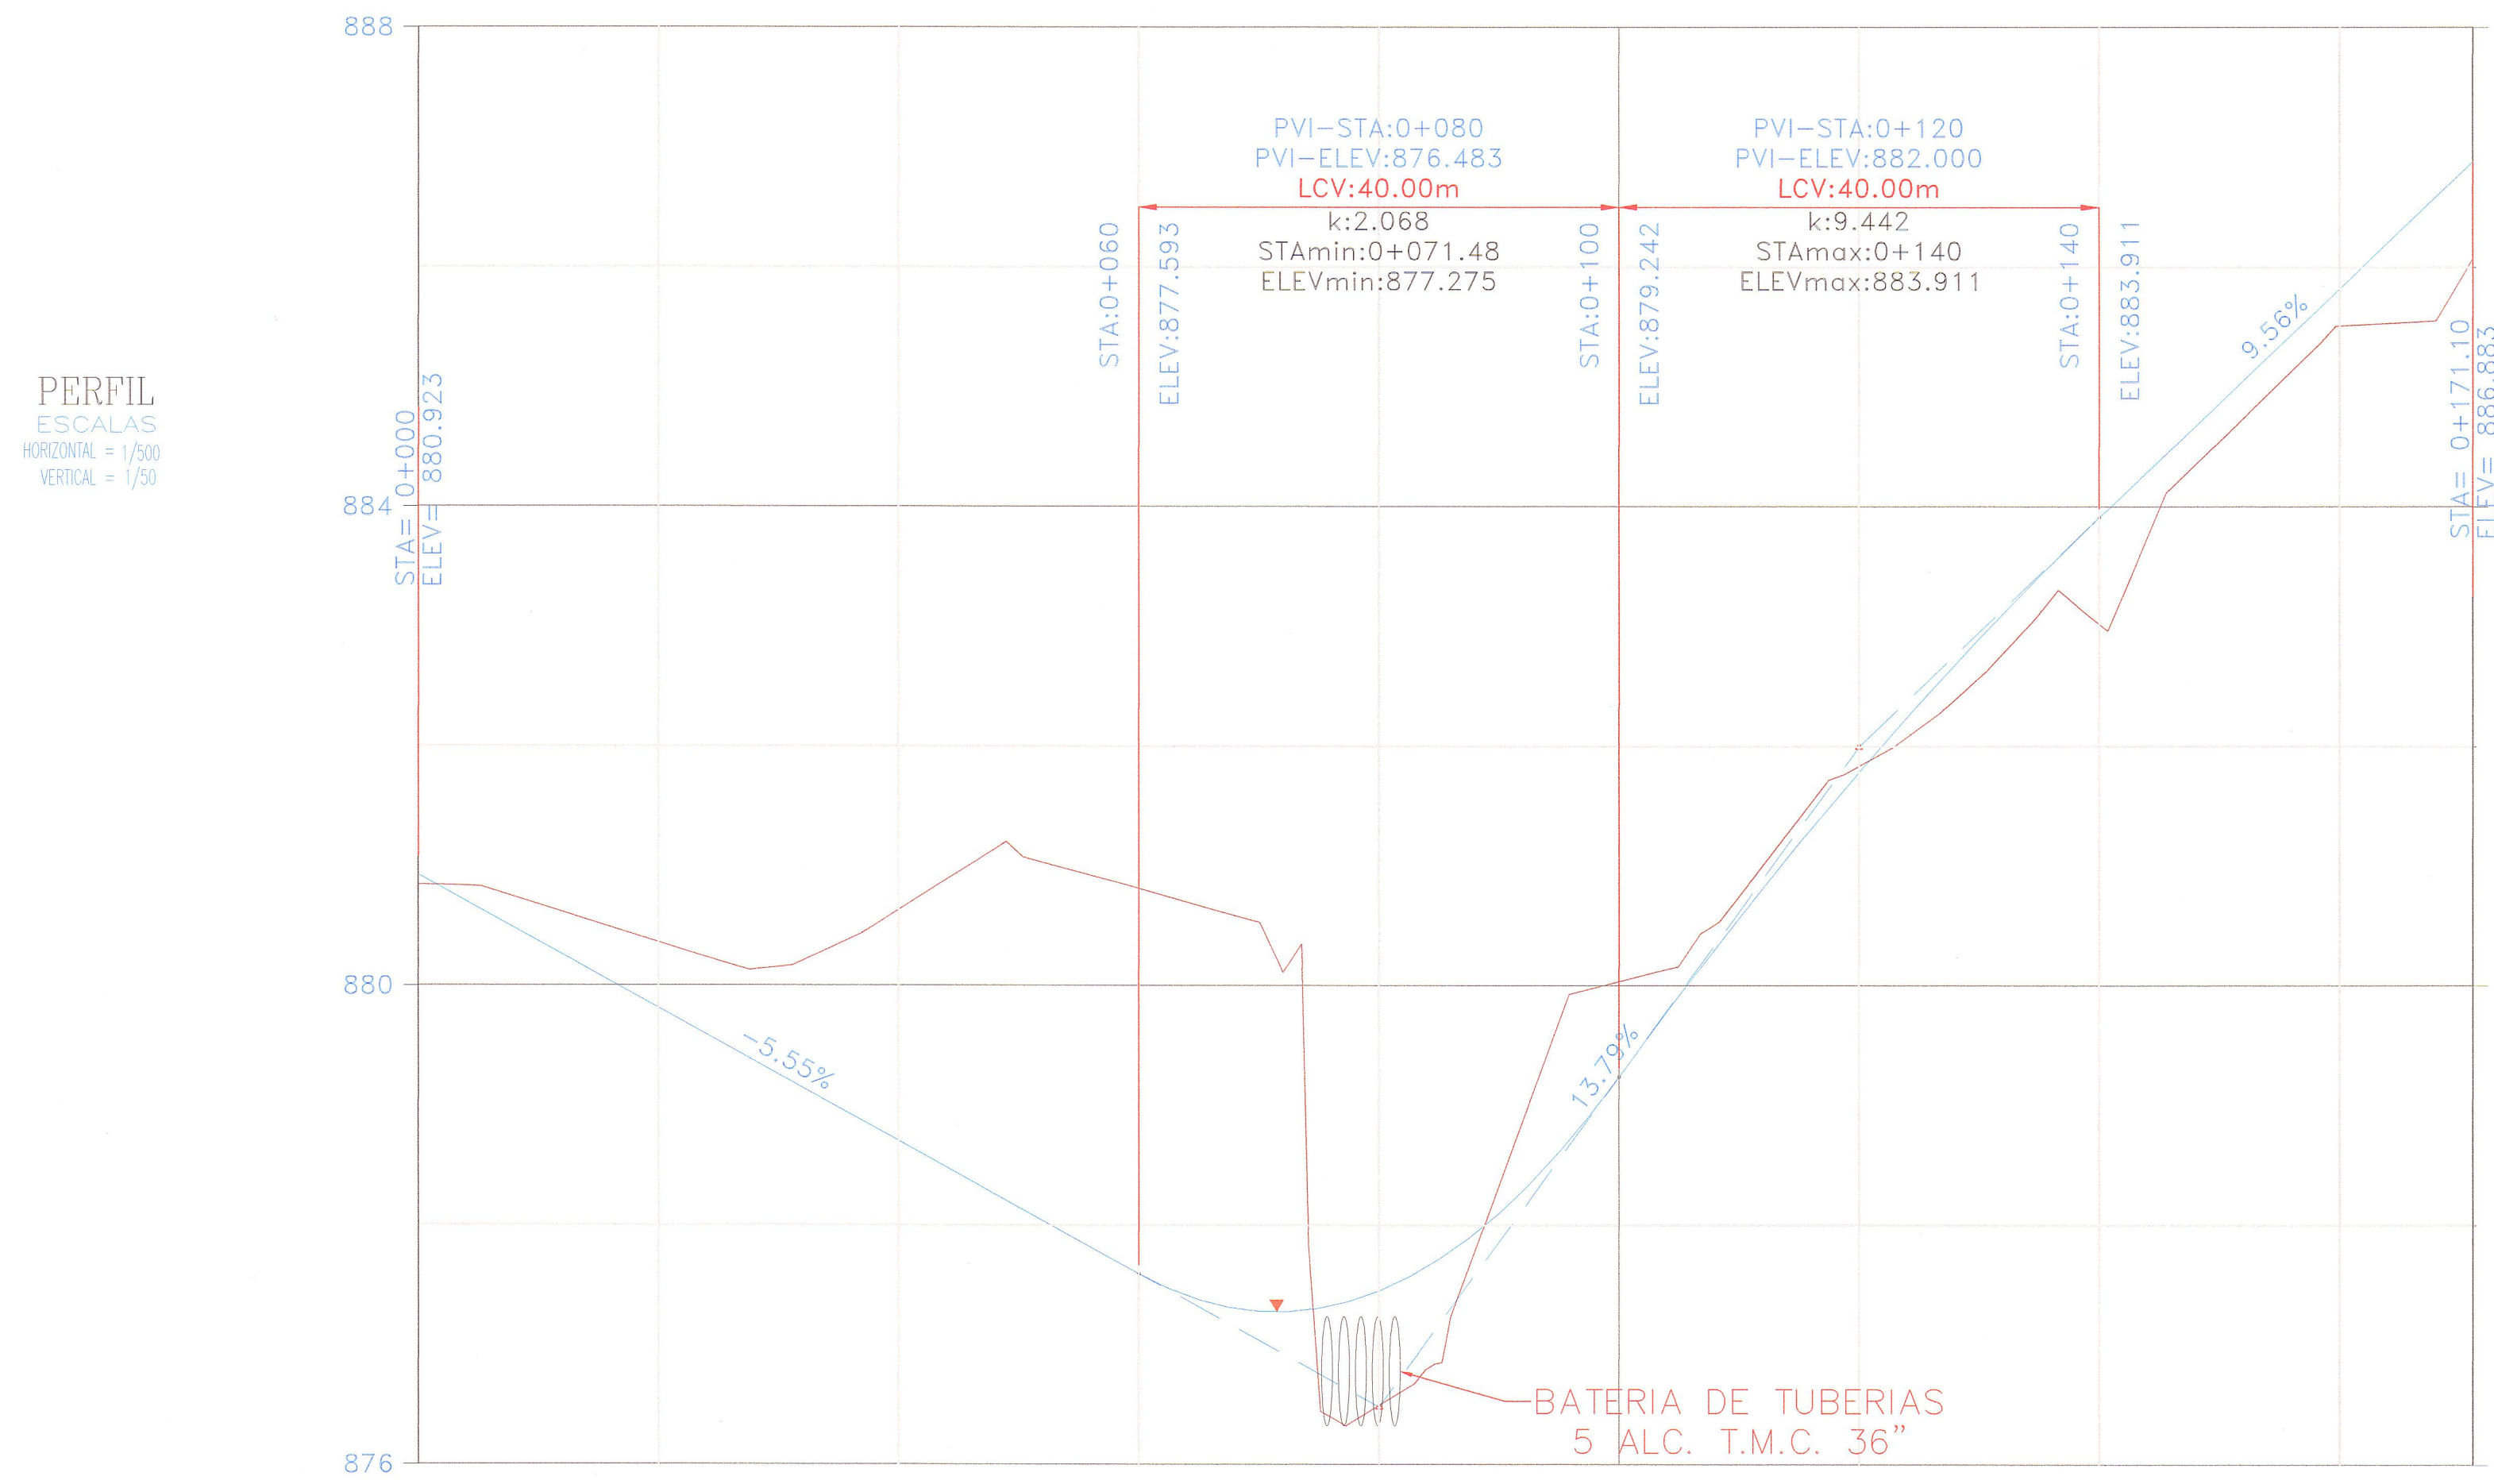

JNR Consultores S.A.


Javier Francisco Tolpe Carvajal
Esp. Estructuras
Ing. Civil / CIP No. 52550

JNR CONSULTORES S.A.

ING. ENRIQUE COX CASSINELLI
Ing. Civil / CIP No. 2884



REVISIÓN:	

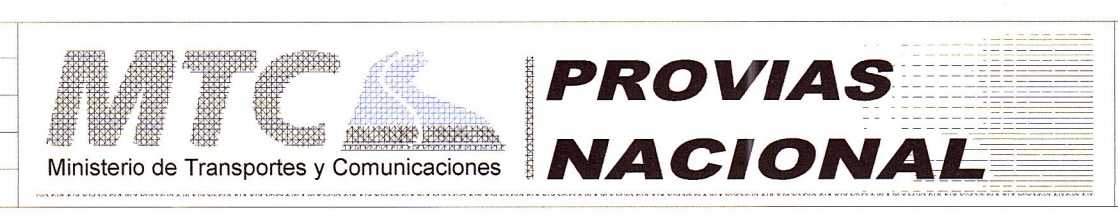

CONTRATO DE CONSULTORIA DE OBRA
N° 066-2010-MTC/20

TÍTULO DEL PROYECTO
ELABORACION DEL ESTUDIO DE FACTIBILIDAD Y DEFINITIVO DE LA CARRETERA
RODRIGUEZ DE MENDOZA - EMPALME RUTA PE-5N (LA CALZADA), TRAMO: SELVA ALEGRE - LA CALZADA

DESIGNACION:
PONTON MANGAYACU
ACCESO PROVISIONAL.
LEVANTAMIENTO TOPOGRAFICO



JEFE PROYECTO:
E. COX CASSINELLI

APROBADO:
H. CABANILLAS

ESCALA:
INDICADA

PLANO N°
E-01-09

ING. TRAZO:
A. CHOOUE LEON

DIBUJO:
H. CABANILLAS

FECHA:
06/12