


Nota: Ver en Plano DT-07 y DT-06, los Cortes C-C y E-E, respectivamente.

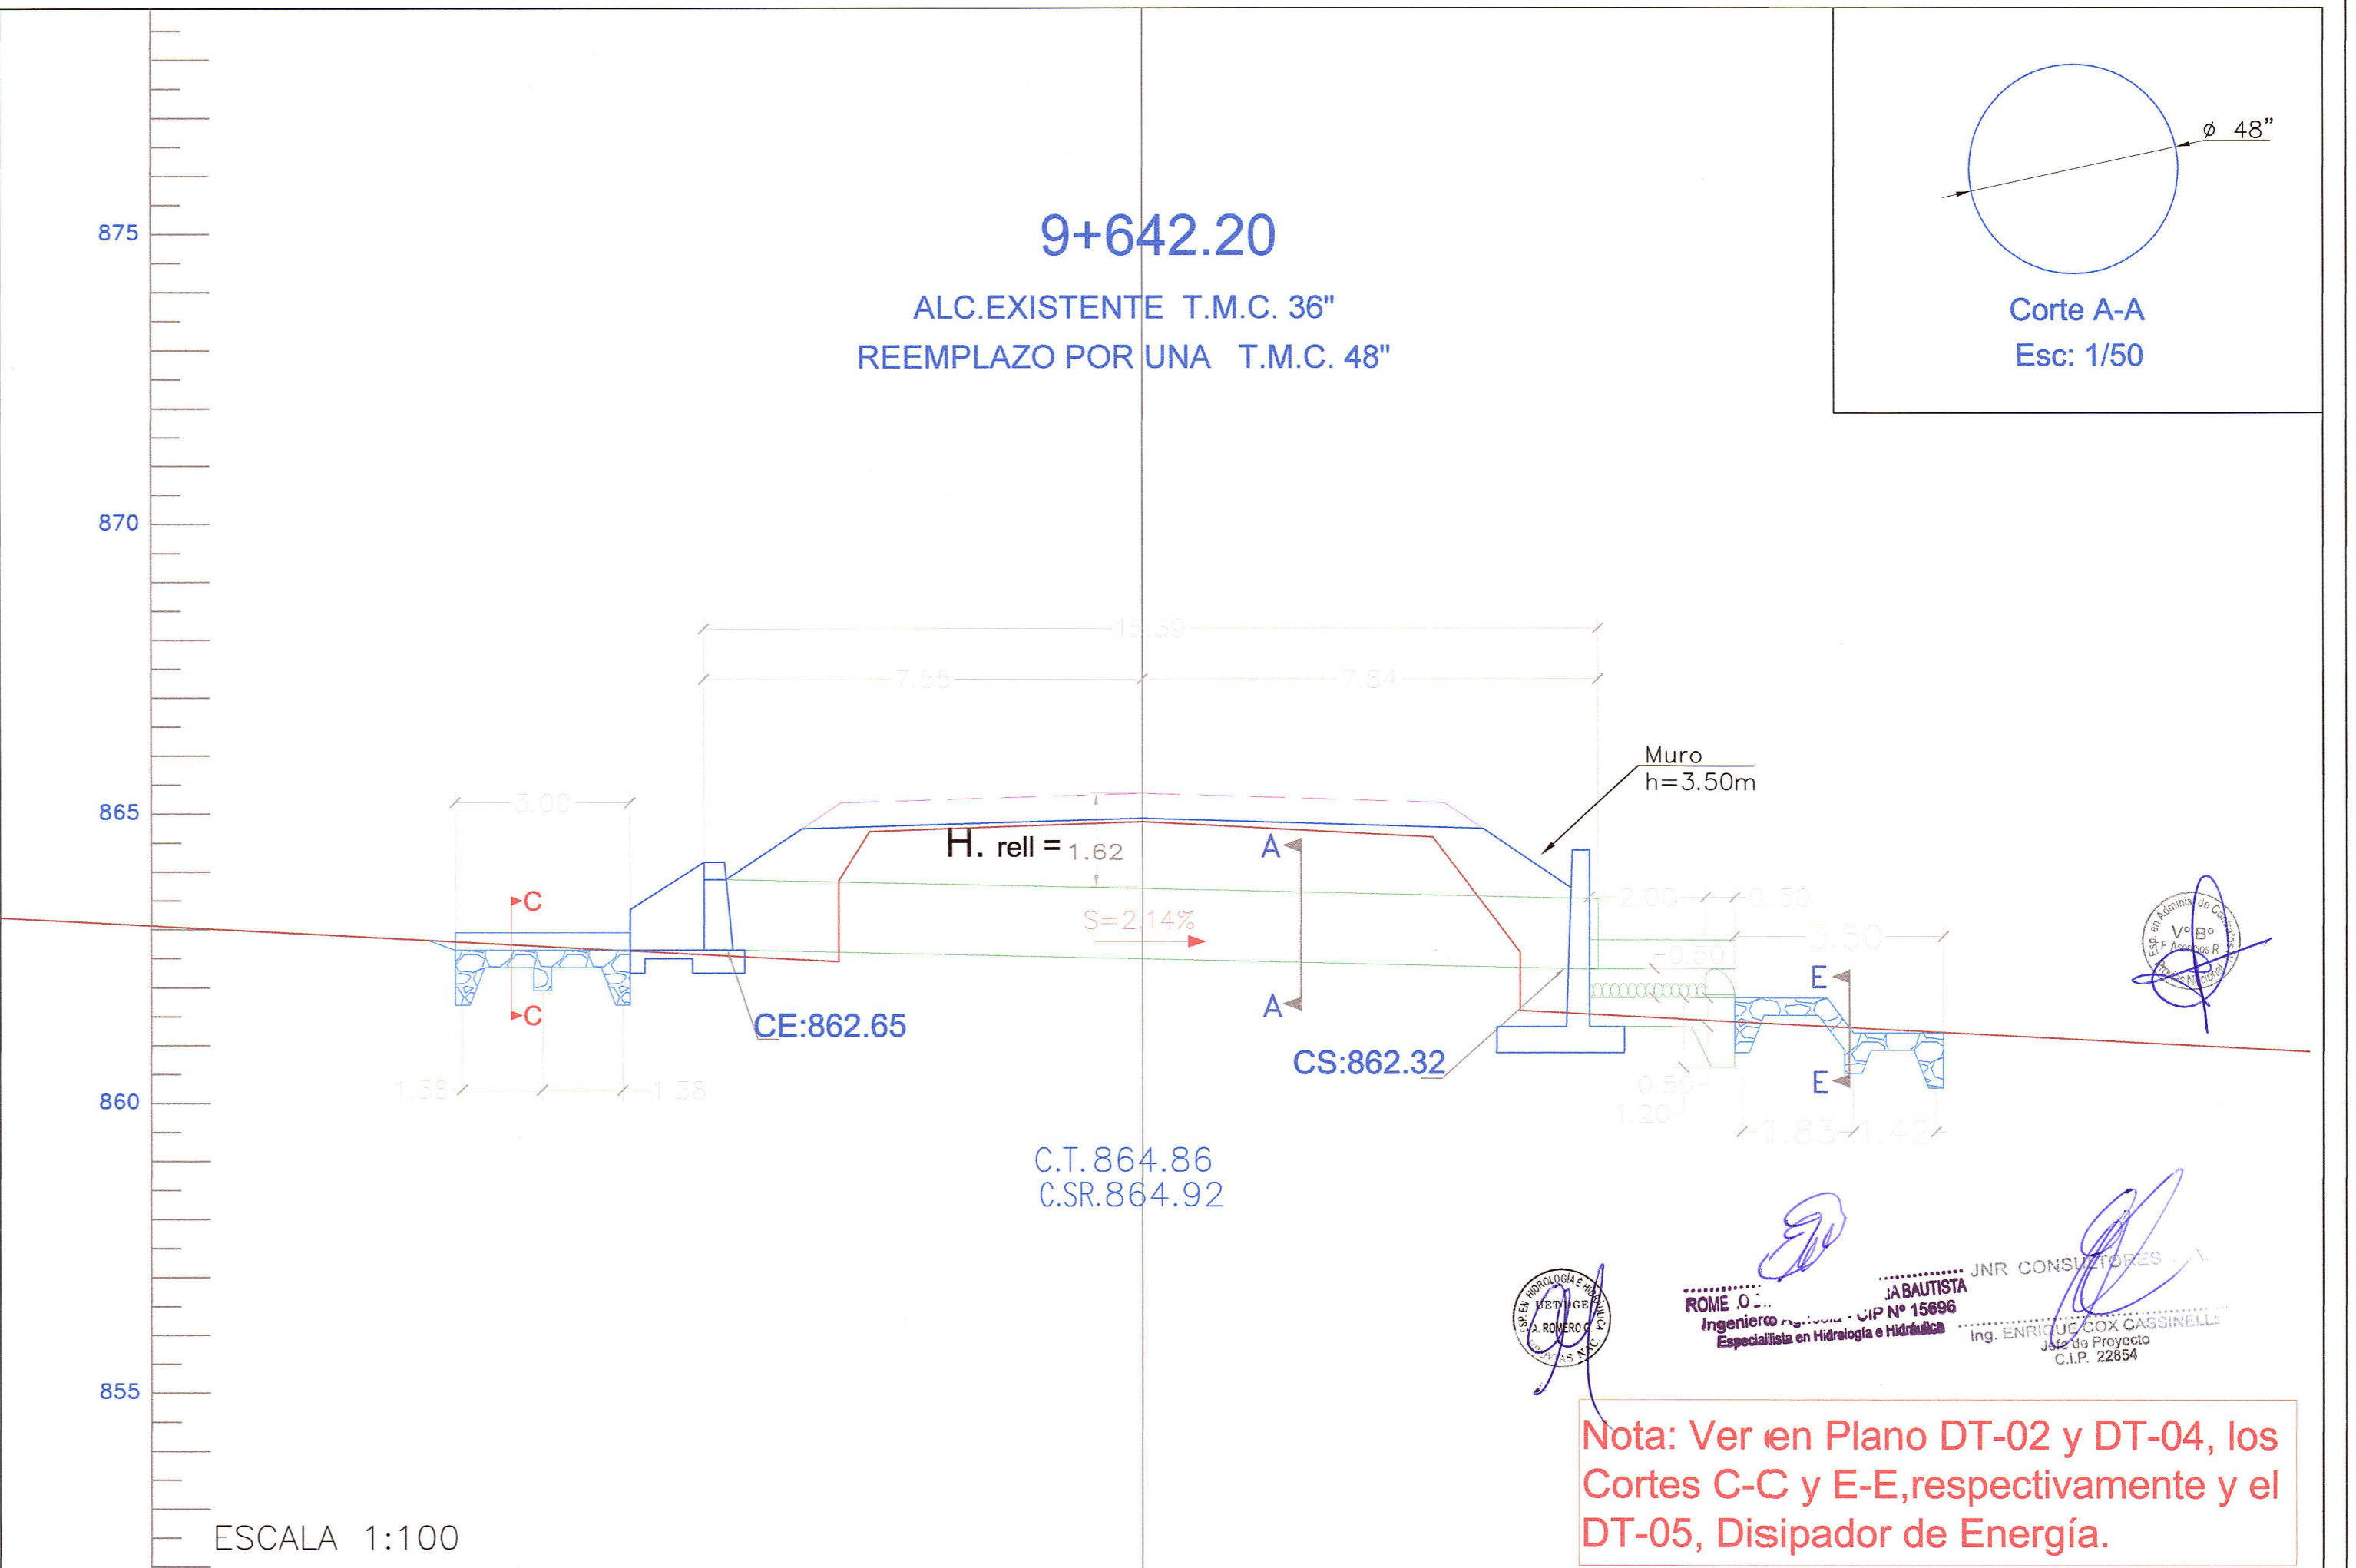

Nota: Ver en Plano DT-02 y DT-04, los Cortes C-C y E-E, respectivamente y el DT-05, Disipador de Energía.

REVISIÓN:	



CONTRATO DE CONSULTORIA DE OBRA  
N° 066-2010-MTC/20

TÍTULO DEL PROYECTO  
ELABORACION DEL ESTUDIO DE FACTIBILIDAD Y DEFINITIVO DE LA CARRETERA  
RODRIGUEZ DE MENDOZA - EMPALME RUTA PE-5N (LA CALZADA), TRAMO: SELVA ALEGRE - LA CALZADA

DESIGNACIÓN:  
ALCANTARILLAS  
Km. 9+269.50 Km. 9+642.20



JEFE PROYECTO: E. COX CASSINELLI	APROBADO: H. CABANILLAS	ESCALA: INDICADA	PLANO N° ALC
ING. TRAZO: A. CHOQUE LEON	DIBUJO: H. CABANILLAS	FECHA: 06/12	27-28