




**PLANTA TUNEL YANANGO
PORTAL ENTRADA**
ESC. 1/1000

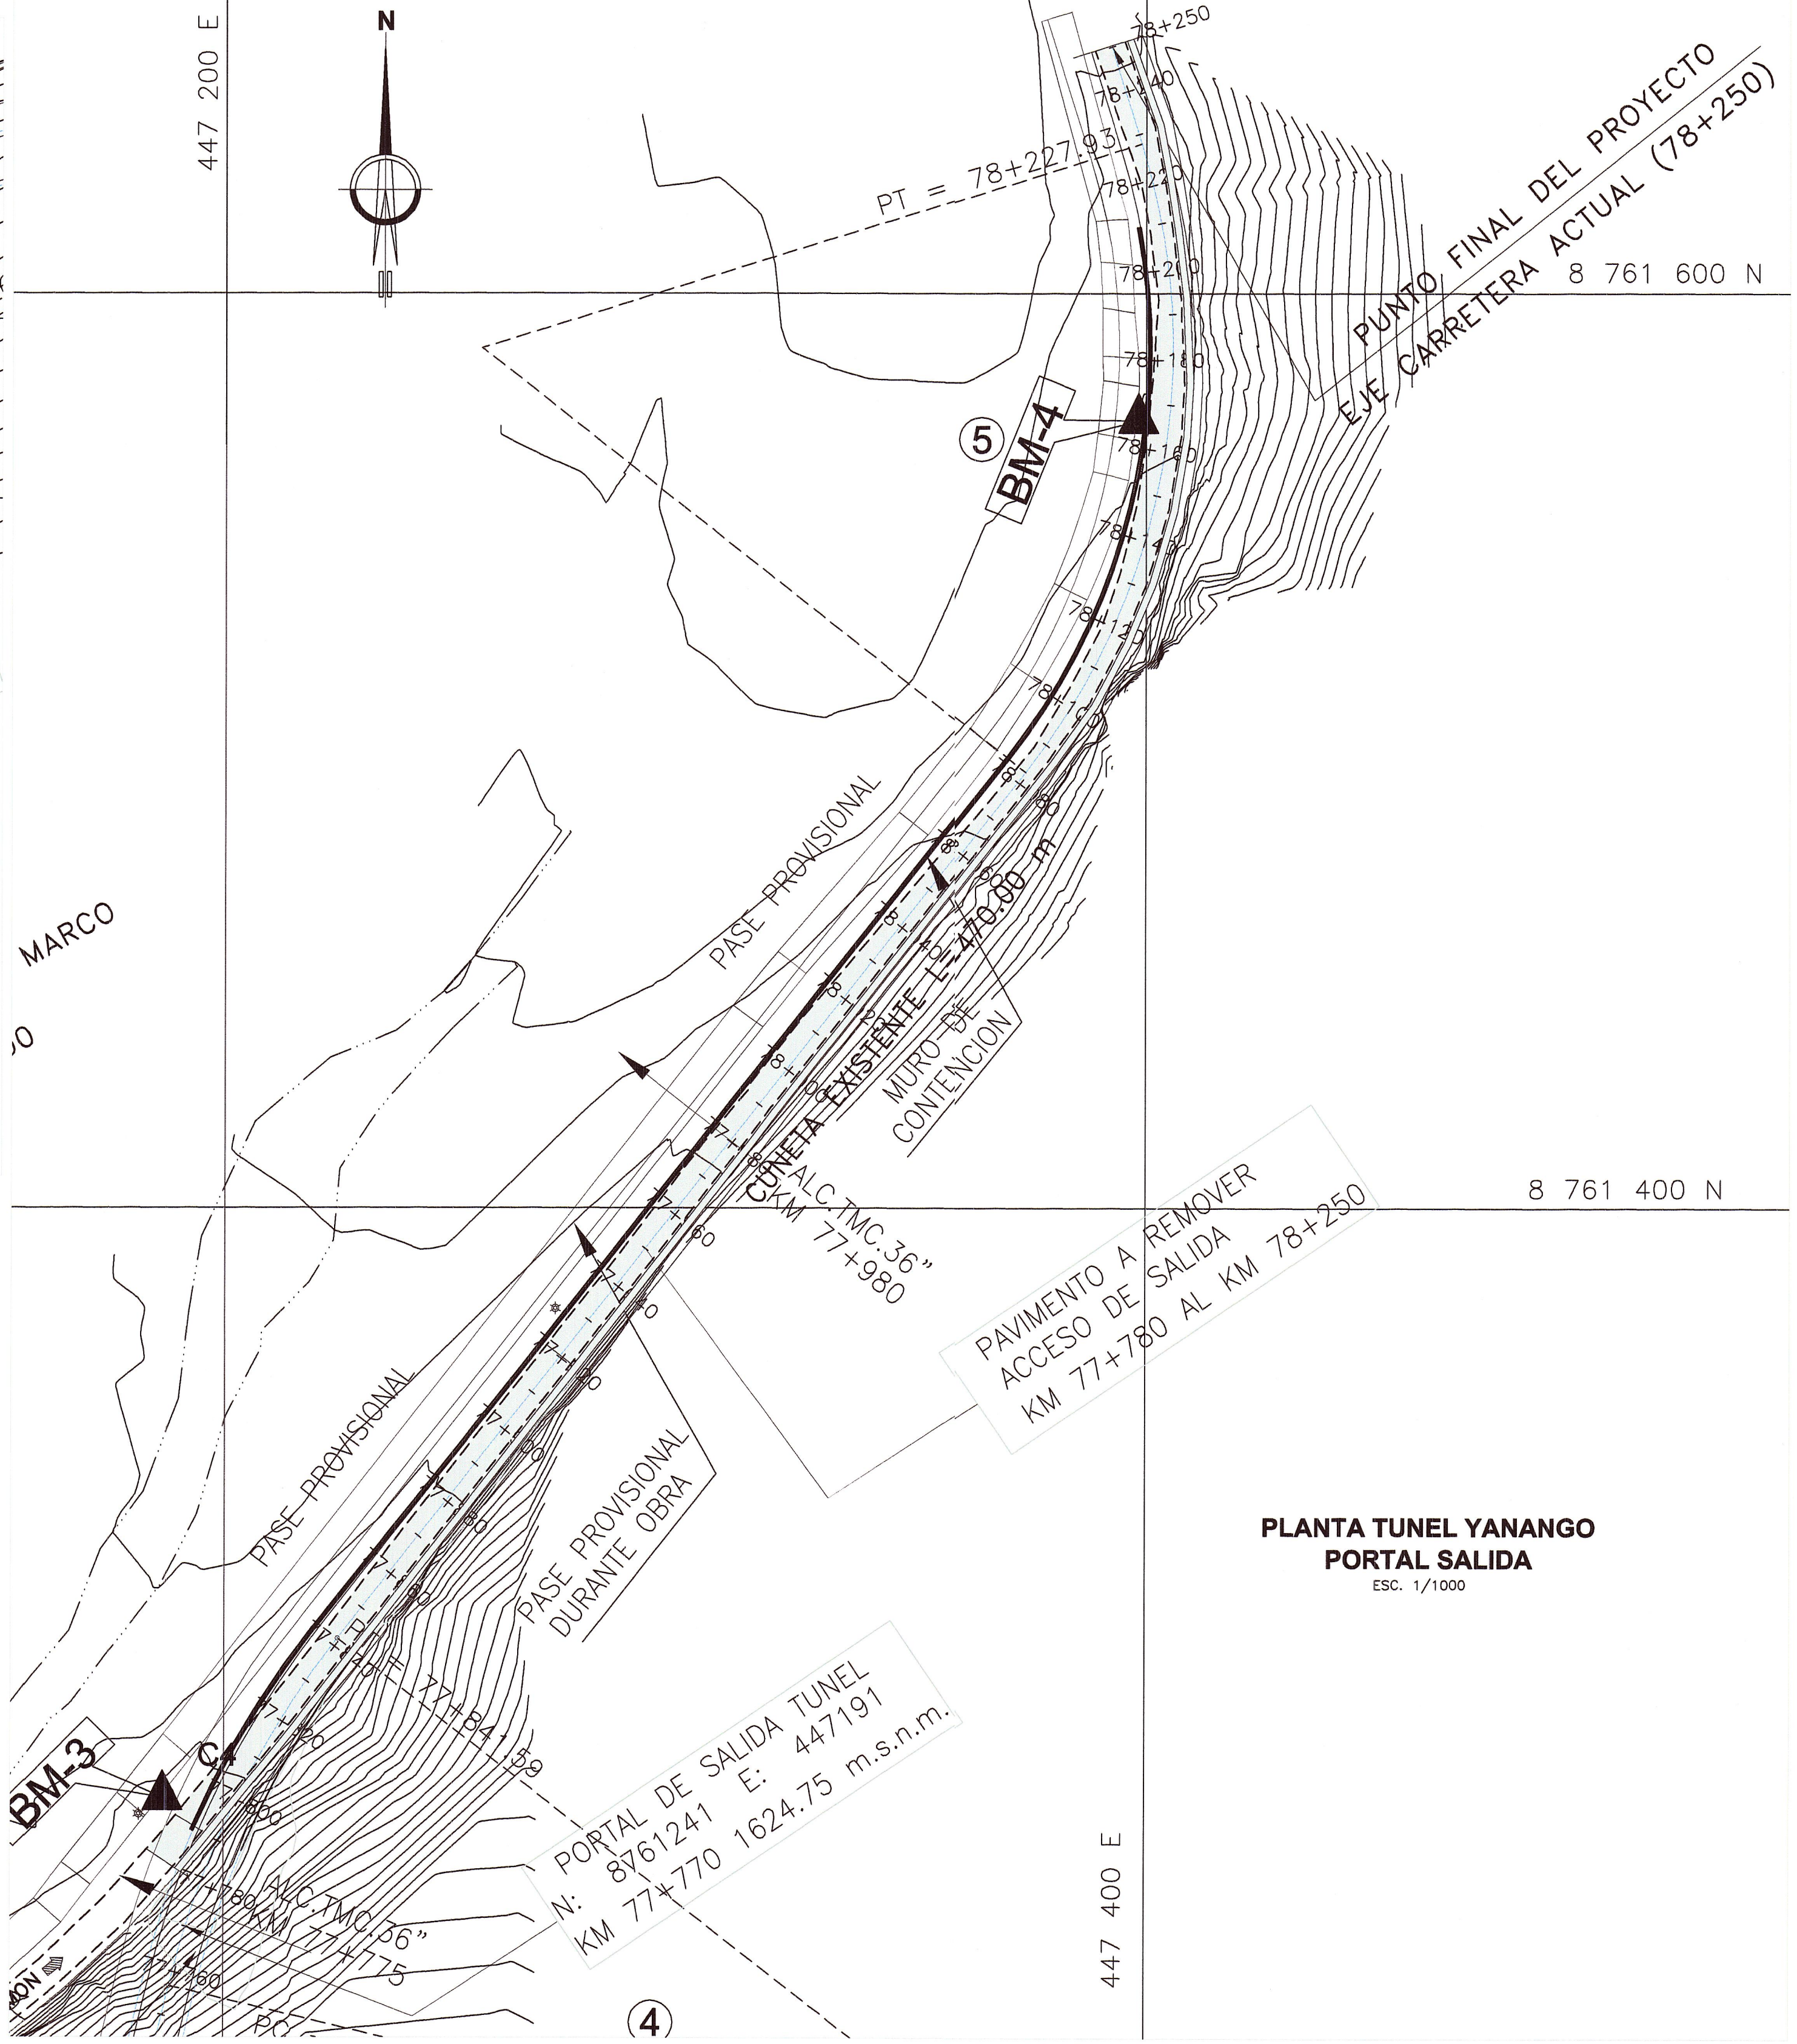

**PLANTA TUNEL YANANGO
PORTAL SALIDA**
ESC. 1/1000

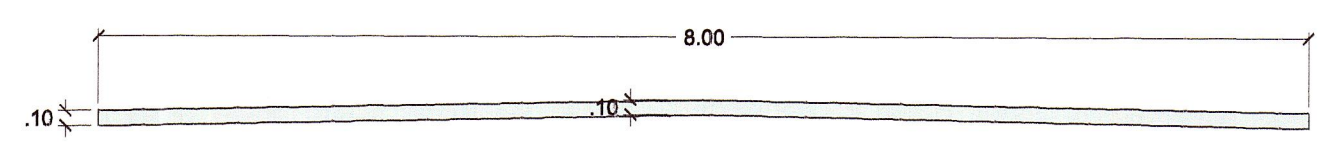

**SECCIÓN TRANSVERSAL
CARPETA ASFALTICA EXISTENTE**
ESC: 1/50

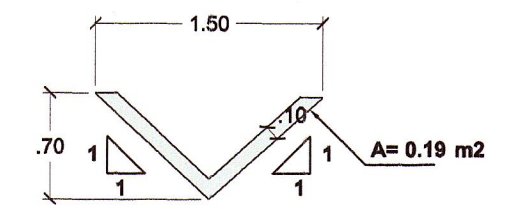

**SECCIÓN TRANSVERSAL
CUNETA EXISTENTE**
ESC: 1/50

REMOCION DE CARPETA ASFALTICA EXISTENTE				
ZONAS DE DEMOLICION	ACCESO DE ENTRADA		ACCESO DE SALIDA	
	INICIO	FINAL	INICIO	FINAL
PROGRESIVA	KM 76+500	KM 76+740	KM 77+780	KM 78+250
ANCHO DE VIA	8.00 m	8.00 m	8.00 m	8.00 m
LONGITUD DE DEMOLICION	240.00 METROS		470.00 METROS	

DEMOLICION DE CUNETAS EXISTENTES				
ZONAS DE DEMOLICION	ACCESO DE ENTRADA		ACCESO DE SALIDA	
	INICIO	FINAL	INICIO	FINAL
PROGRESIVA	KM 76+500	KM 76+740	KM 77+780	KM 78+250
ANCHO CUNETA	1.50 m	1.50 m	1.50 m	1.50 m
LONGITUD DE DEMOLICION	240.00 METROS		470.00 METROS	

[Signature]
 INGENIERO CIVIL
 ING. DE CARRETERAS Y OBRAS DE FERROVIARIAS

REVISIONES		
N°	FECHA	DESCRIPCION