


**PLANTA TUNEL YANANGO
ACCESO DE ENTRADA**
ESC. 1/250

ZONAS DE TRANSICIÓN	ACCESO DE ENTRADA		ACCESO DE SALIDA	
	INICIO	FINAL	INICIO	FINAL
PROGRESIVA	KM 76+590	KM 76+690	KM 77+790	KM 77+890
ANCHO DE VIA	9.40 m	11.50 m	11.50 m	9.40 m
LONGITUD DE TRANSICIÓN	100.00 METROS		100.00 METROS	

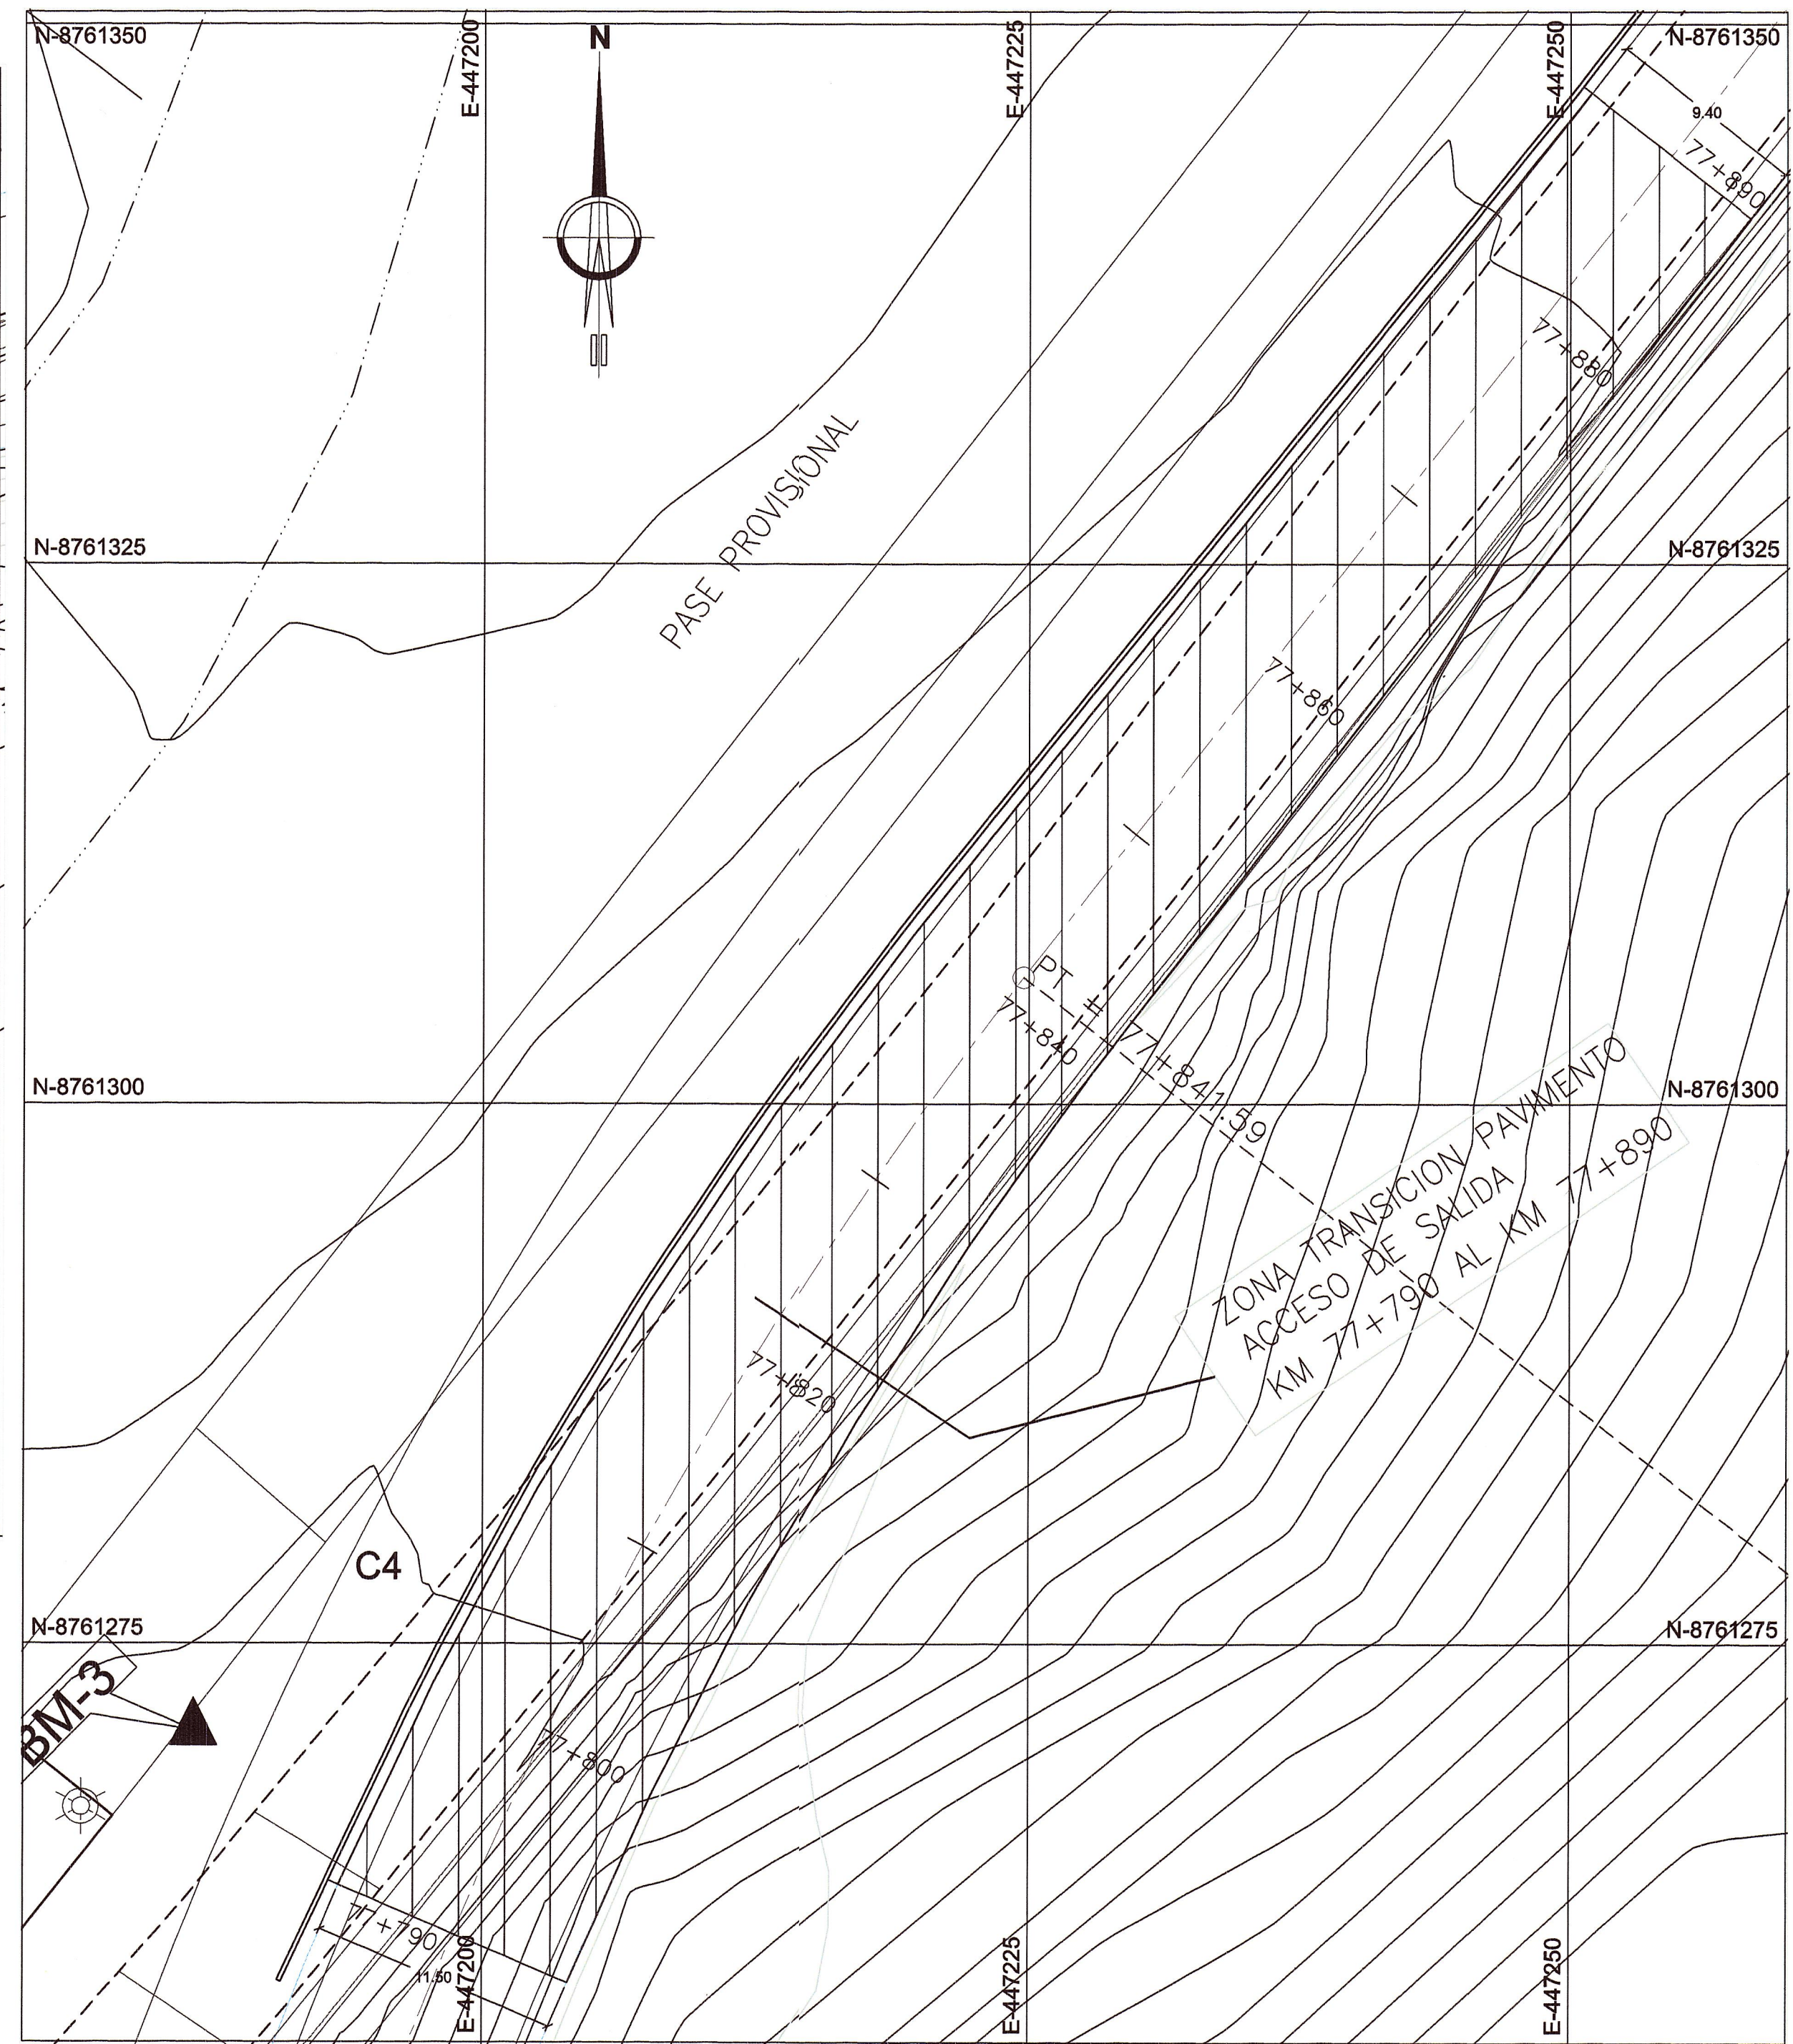


**PLANTA TUNEL YANANGO
ACCESO DE SALIDA**
ESC. 1/250


CESAR AUGUSTO GALLO CALDERON
 ING. CIVIL
 Reg. C.º 19305
 ESPECIALISTA EN TOPOGRAFIA,
 DISEÑO Y SEGURIDAD VIAL


NERIO HEVALAN ROBLES ESPINOZA
 INGENIERO CIVIL
 Reg. Nº 17496 de Registro Nº 0274


PERÚ Ministerio de Transportes y Comunicaciones
 Provias Nacional

CONSORCIO

 Jefe Estudio: NERIO ROBLES
 Especialista: CESAR GALLO
 Revisión: 01
 Proceso y Ploteo: MARIO IGNACIO

REVISIONES		
N°	FECHA	DESCRIPCIÓN

ESTUDIO DEFINITIVO PARA LA CONSTRUCCION DEL TUNEL YANANGO Y ACCESOS

**ZONA TRANSICION DE PAVIMENTO
ACCESO DE ENTRADA Y SALIDA**

FECHA: FEBRERO 2014
 ESCALA FORMATO A1: INDICADA
PV-03