


**LEYENDA**

	15	CURVA MAESTRA
		CURVA SECUNDARIA
		PUNTO POLIGONAL
		POSTE MEDIA TENSION
		SERIAL INFORMATIVA
		RUTA EXISTENTE 1N
		DELINEADORES
		CUNETAS EXISTENTES
		BADEN

**CUADRO DE COORDENADAS**

PTO	NORTE	ESTE	COTA
BM-1	9 579 296,053	521 081,163	2,074
BM-2	9 579 431,272	521 060,717	6,135

**PLANTA PONTON km 1217+000**  
ESC. 1/750

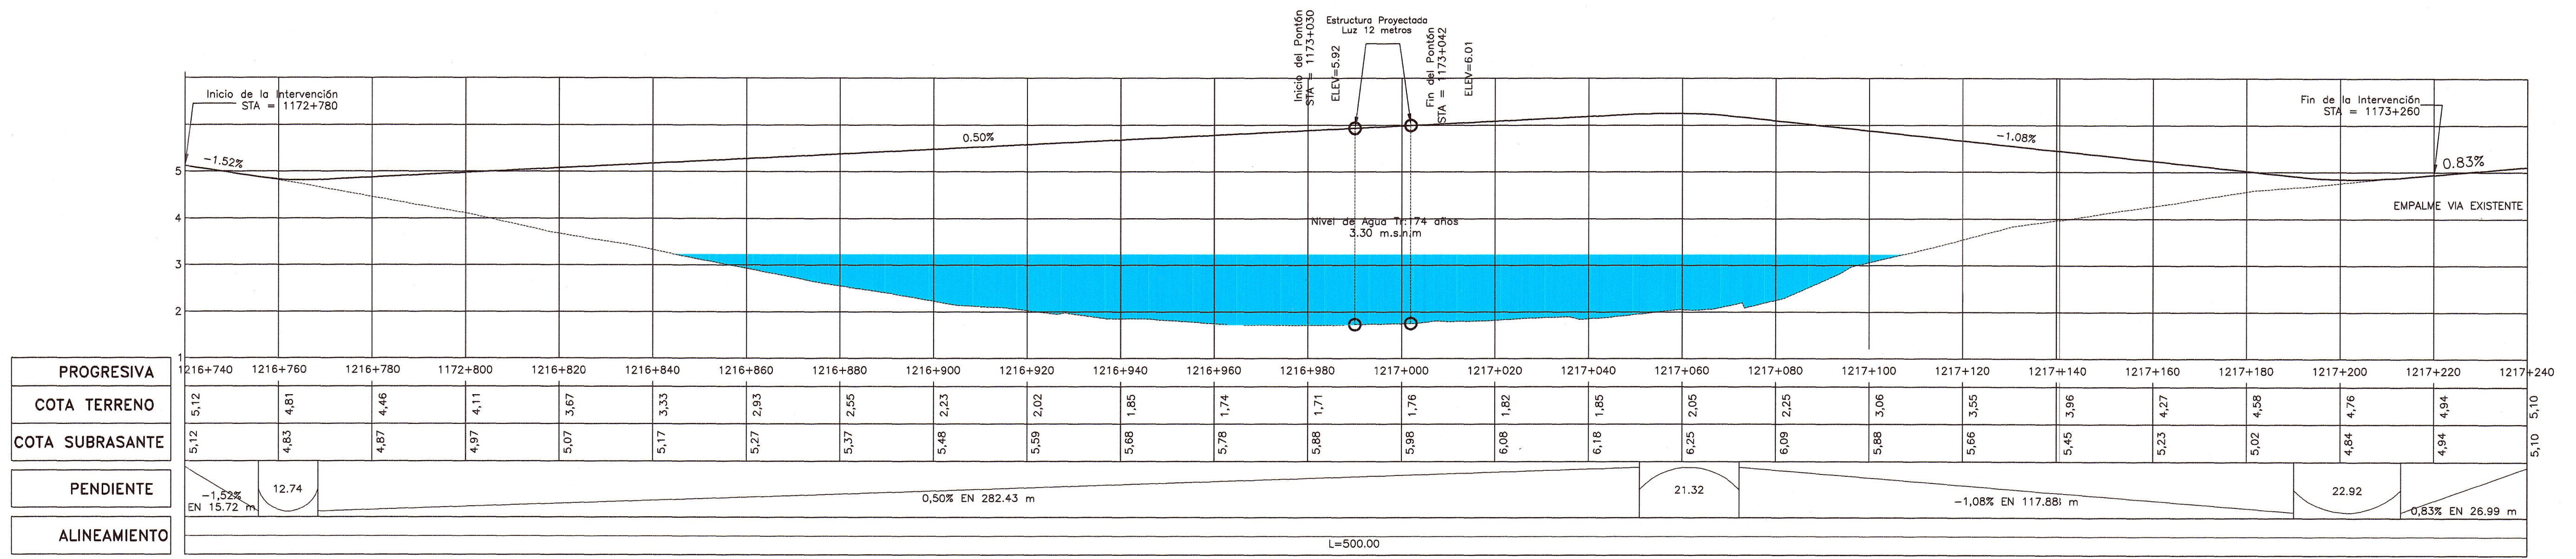

**PERFIL PONTON km 1217+000**  
ESC. H 1/750  
ESC. V 1/75