


VEREDAS	
MARGEN IZQUIERDA INICIO: 251+945.70 FIN: 252+011.09	MARGEN DERECHA INICIO: 252+083.69 FIN: 252+170.00

BERMA CENTRAL A CONSTRUIR	
EMPALME CON BERMAS EXISTENTES: INICIO: 251+871.65 FIN: 252+150.30	


BARRERAS NEW JERSEY	
MARGEN IZQUIERDA INICIO: 251+981.09 FIN: 252+011.09	MARGEN DERECHA INICIO: 252+083.69 FIN: 252+143.69

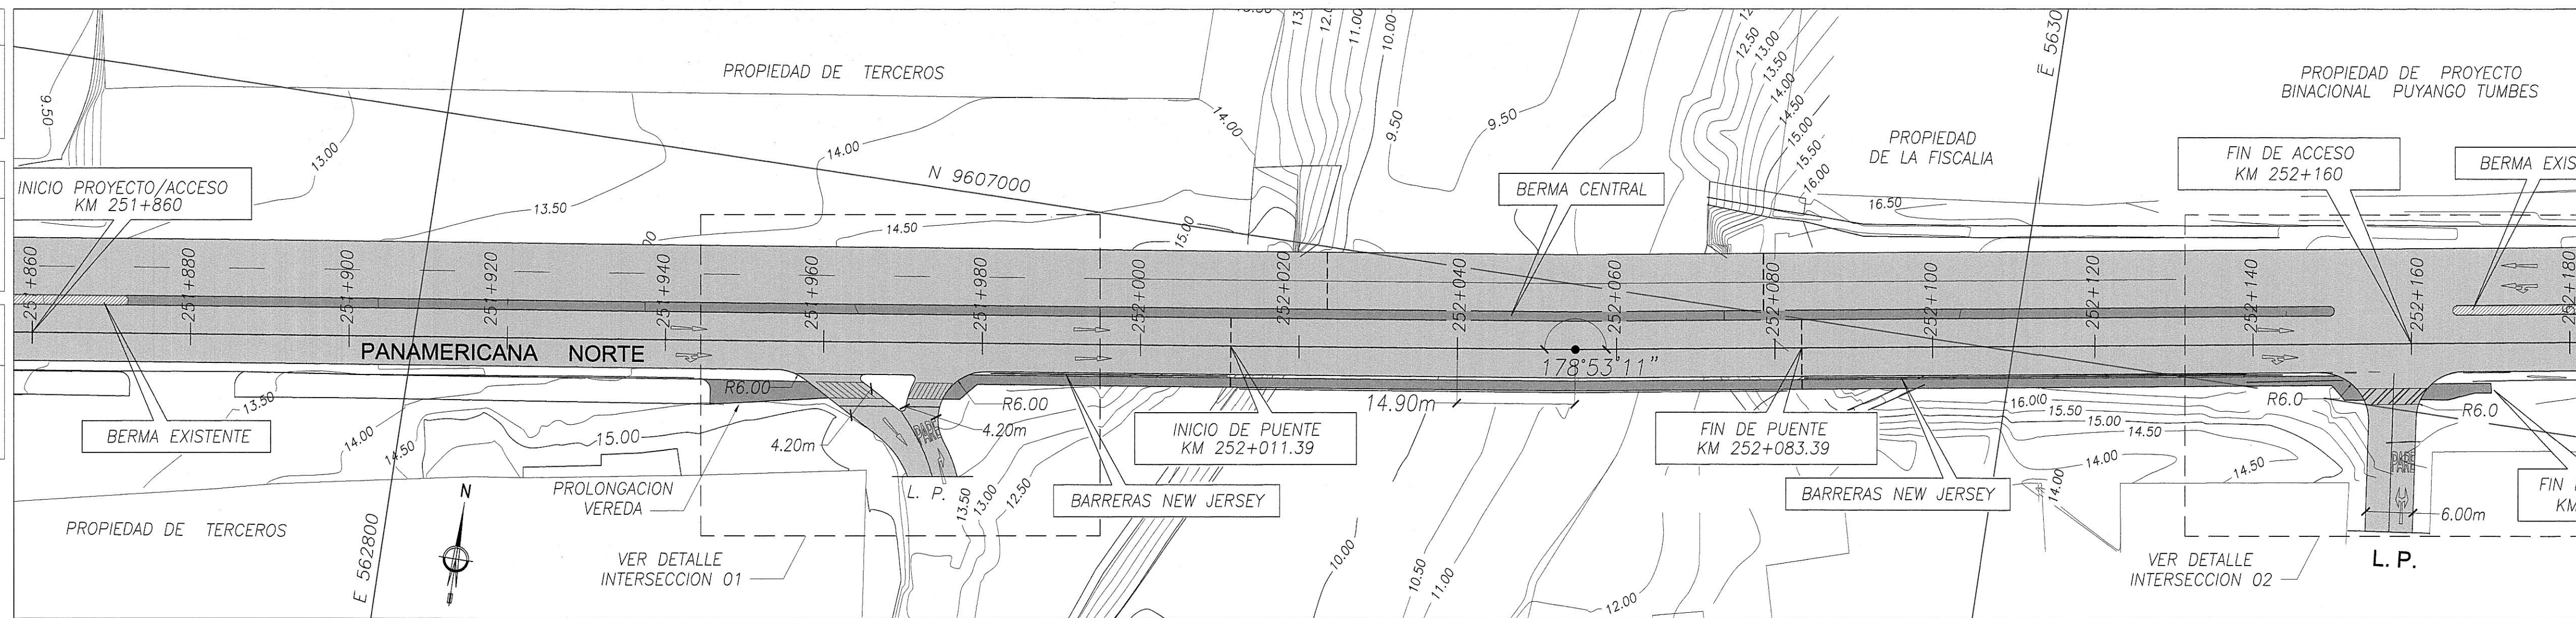

PLANTA
ESCALA: 1/1000

INICIO PUENTE
252+11.39
CR=15.079

FIN PUENTE
252+83.39
CR=16.107

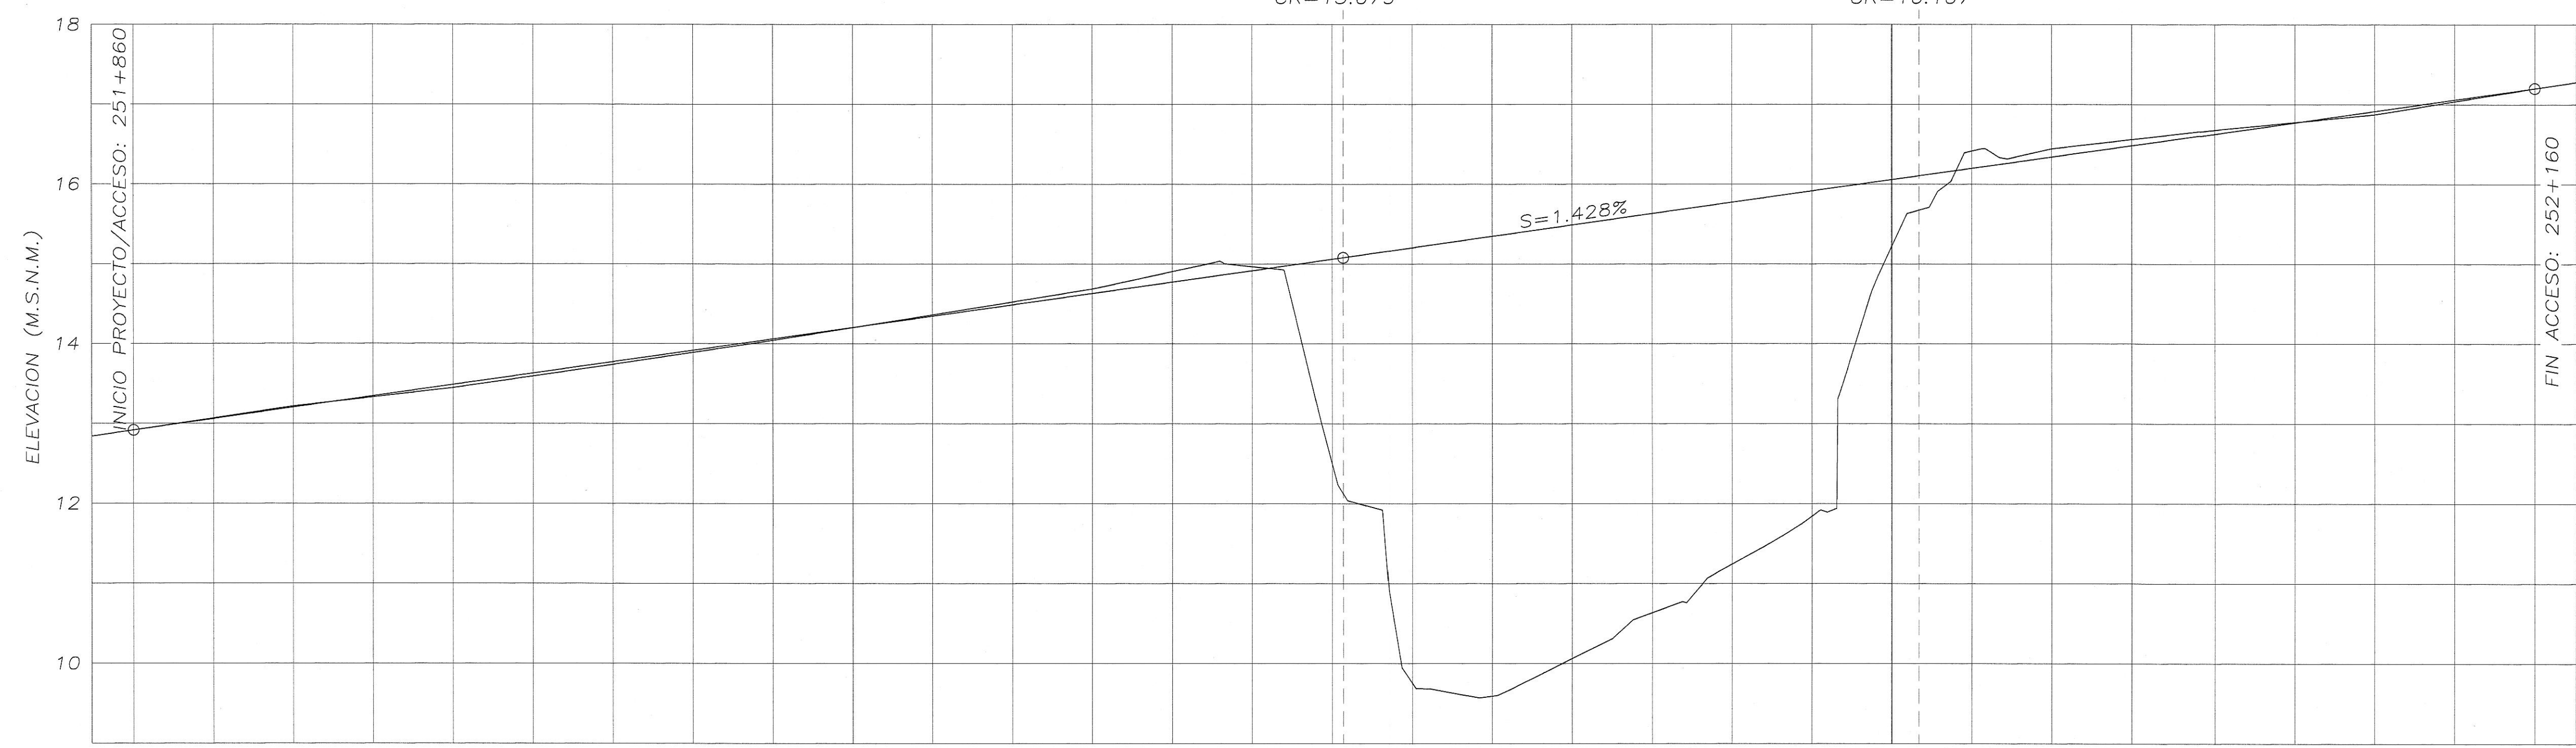

PENDIENTE (%)	1.428%															
LONGITUD (M)	300.00 m.															
COTA RASANTE (M.S.N.M.)	251+860	251+880	251+900	251+920	251+940	251+960	251+980	252+000	252+020	252+040	252+060	252+080	252+100	252+120	252+140	252+160
COTA TERRENO (M.S.N.M.)	12.917	13.203	13.488	13.774	14.059	14.345	14.631	14.916	15.202	15.487	15.773	16.059	16.344	16.630	16.915	17.201
ESTACADO	251+860	251+880	251+900	251+920	251+940	251+960	251+980	252+000	252+020	252+040	252+060	252+080	252+100	252+120	252+140	252+160

PERFIL LONGITUDINAL
ESC: H=1/1000 V=1/100

- NOTAS:
1. Todas las dimensiones en metros (m) salvo se indique lo contrario.
 2. Para detalles de Intersecciones 01 y 02, ver Plano HDC-A-04.
 3. Escalas indicadas son para planos en formato A3.
- Para planos en formato A1 las escalas son 50% de las valores indicados.

	PERÚ Ministerio de Transportes y Comunicaciones	Provias Nacional		PLAN BINACIONAL DE DESARROLLO DE LA REGION FRONTERIZA PERU - ECUADOR	DISEÑO ESTRUCTURAL: JACK LOPEZ INGENIEROS S.A.C. Huancas 195 - Monterrico, Lima Telf-Fax: 436-2521	JEFE PROYECTO: JACK LOPEZ JARA DISEÑO: PILAR RODRIGUEZ B. DIBUJO: JULINGS APROBADO:			REVISIONES <table border="1"> <tr> <th>N°</th> <th>FECHA</th> <th>DESCRIPCION</th> </tr> <tr> <td> </td> <td> </td> <td> </td> </tr> </table>	N°	FECHA	DESCRIPCION				Proyecto: ESTUDIO DEFINITIVO PUEBLO HEROES DEL CENIPA Plano: DISEÑO VIAL 1/3 PLANTA - PERFIL	ESCALA: INDICADA FECHA: NOVIEMBRE 2011 CÓDIGO: HDC-A-03
						N°	FECHA	DESCRIPCION									
REPUBLICA DEL PERU						MARIA DEL PEÑON RODRIGUEZ BARRONIA INGENIERA CIVIL Reg. CIP N° 3625			JACK LOPEZ JARA INGENIERO CIVIL Reg. CIP N° 52773								