



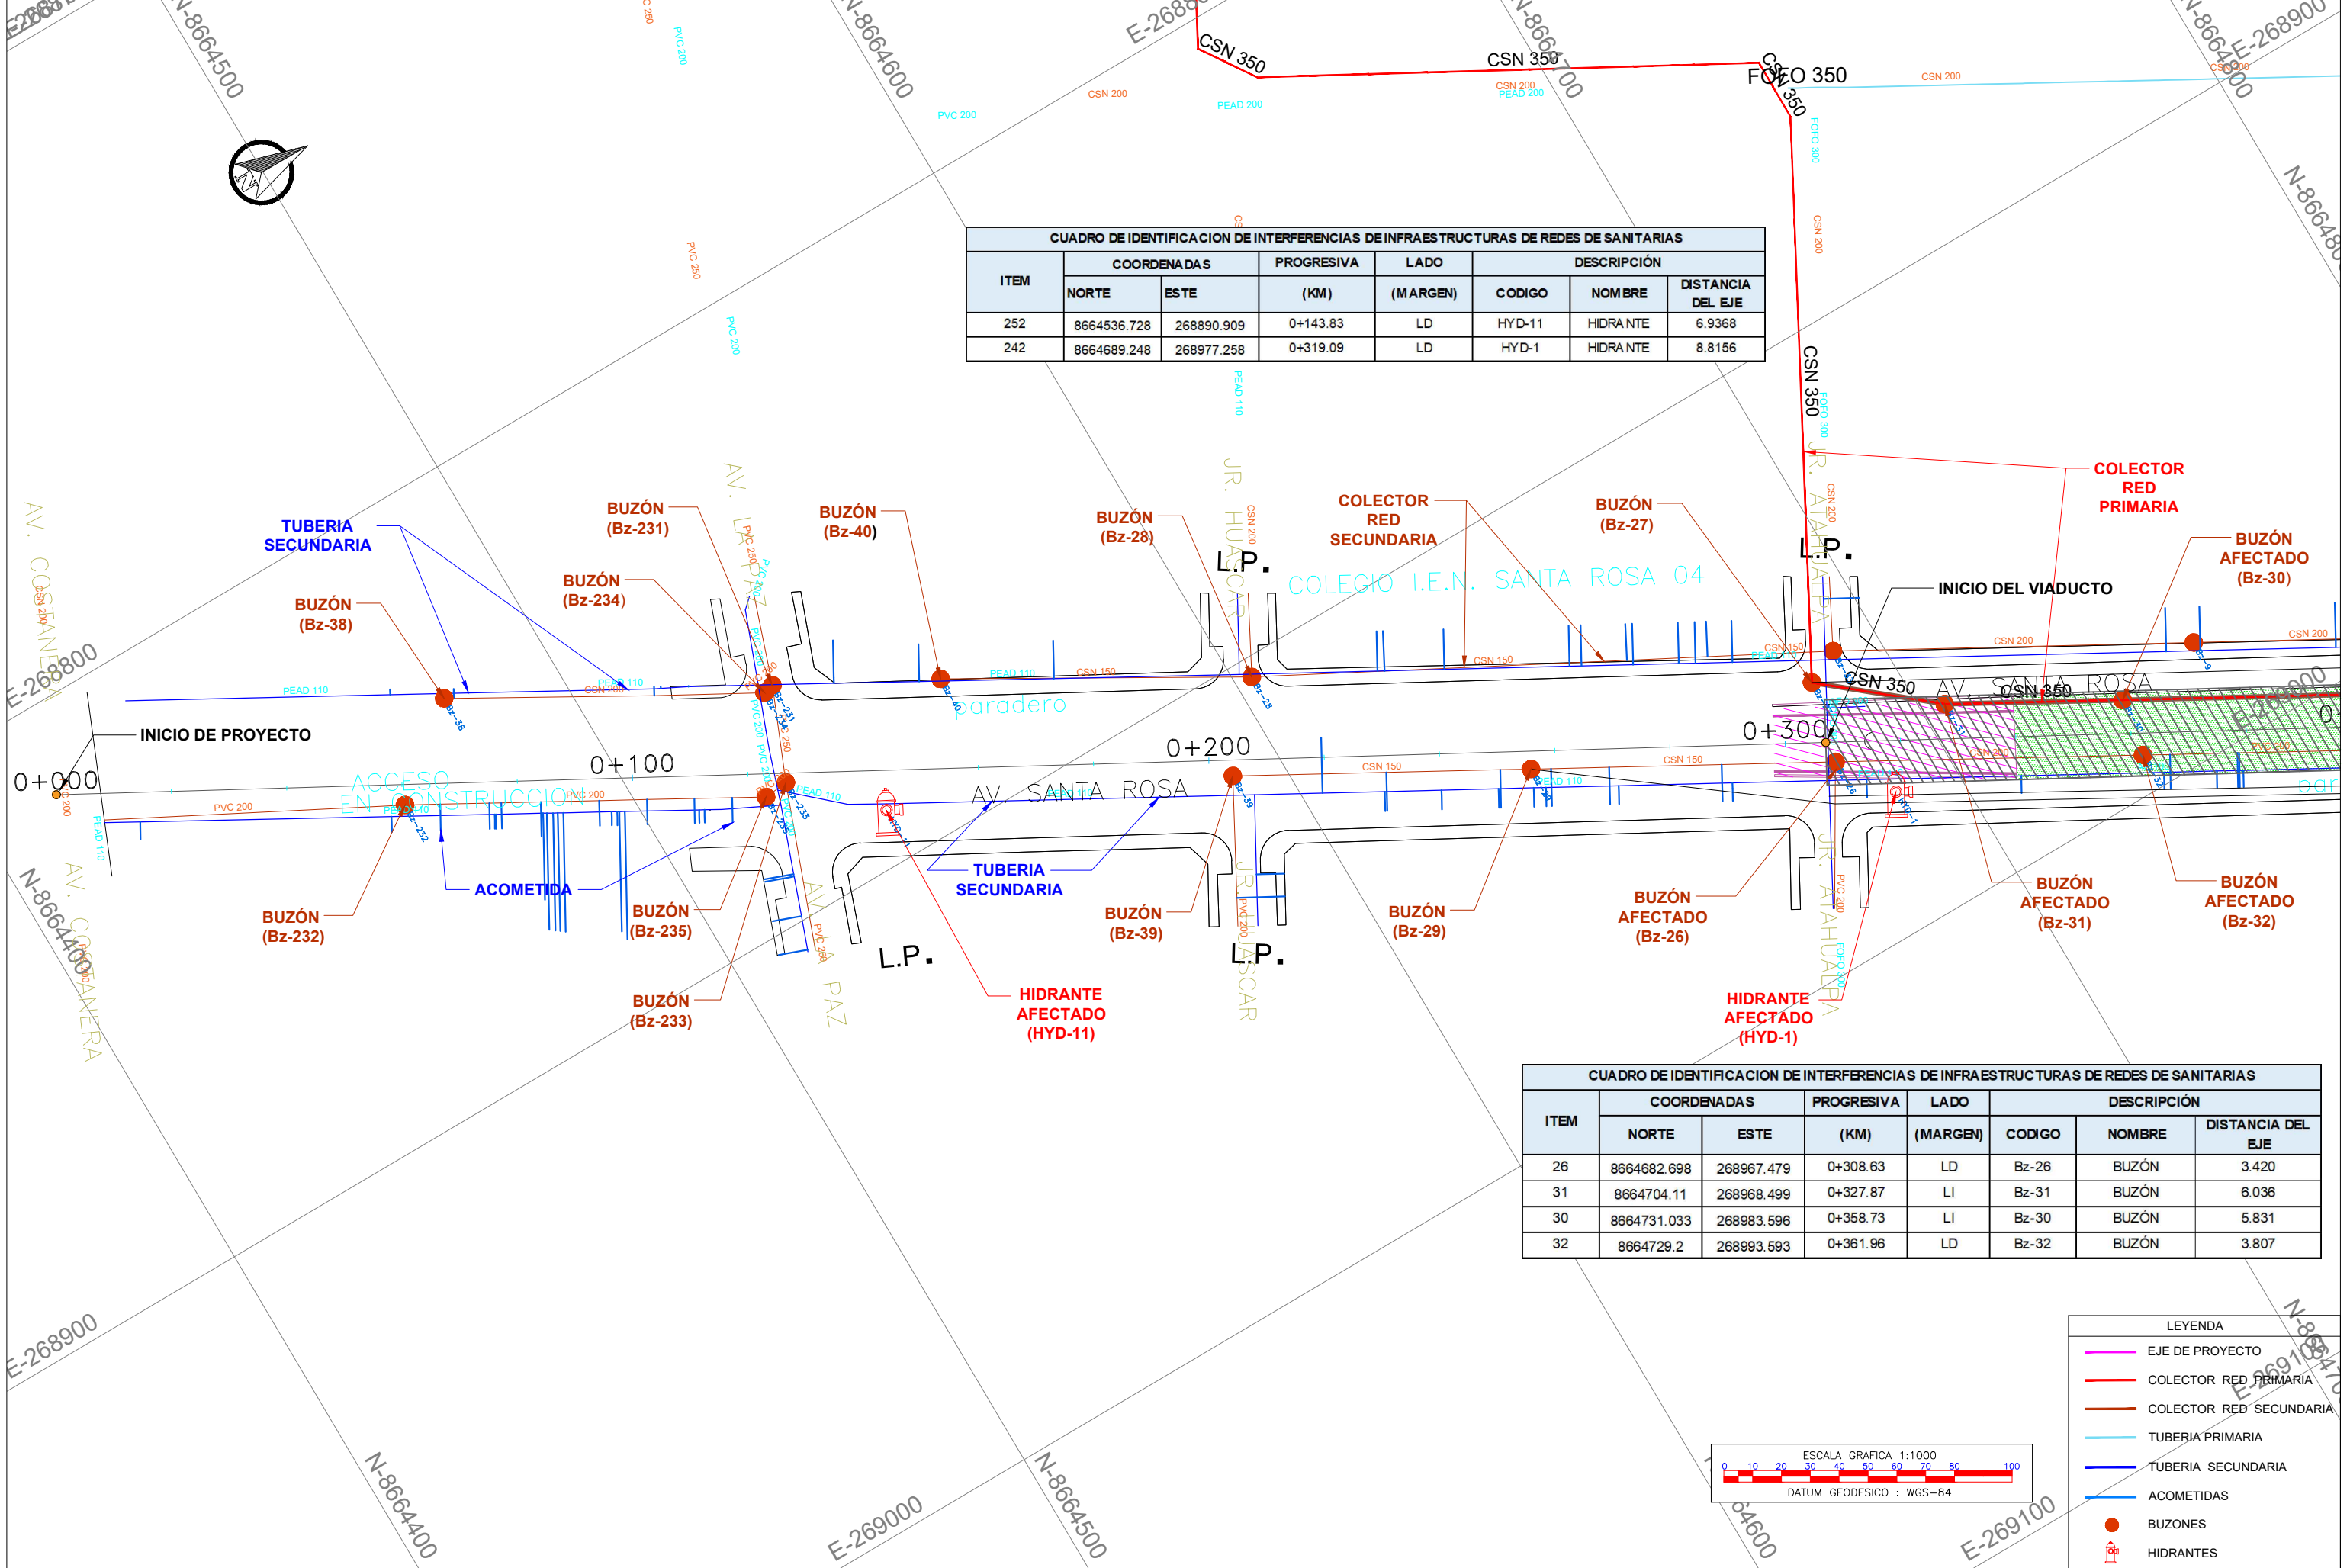

CUADRO DE IDENTIFICACION DE INTERFERENCIAS DE INFRAESTRUCTURAS DE REDES DE SANITARIAS							
ITEM	COORDENADAS		PROGRESIVA (KM)	LADO (MARGEN)	DESCRIPCIÓN		
	NORTE	ESTE			CODIGO	NOMBRE	DISTANCIA DEL EJE
252	8664536.728	268890.909	0+143.83	LD	HYD-11	HIDRANTE	6.9368
242	8664689.248	268977.258	0+319.09	LD	HYD-1	HIDRANTE	8.8156



CUADRO DE IDENTIFICACION DE INTERFERENCIAS DE INFRAESTRUCTURAS DE REDES DE SANITARIAS							
ITEM	COORDENADAS		PROGRESIVA (KM)	LADO (MARGEN)	DESCRIPCIÓN		
	NORTE	ESTE			CODIGO	NOMBRE	DISTANCIA DEL EJE
26	8664682.698	268967.479	0+308.63	LD	Bz-26	BUZÓN	3.420
31	8664704.11	268968.499	0+327.87	LI	Bz-31	BUZÓN	6.036
30	8664731.033	268983.596	0+358.73	LI	Bz-30	BUZÓN	5.831
32	8664729.2	268993.593	0+361.96	LD	Bz-32	BUZÓN	3.807

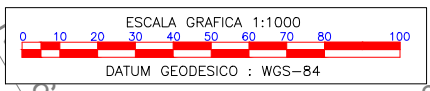

- LEYENDA
- EJE DE PROYECTO
  - COLECTOR RED PRIMARIA
  - COLECTOR RED SECUNDARIA
  - TUBERIA PRIMARIA
  - TUBERIA SECUNDARIA
  - ACOMETIDAS
  - BUZONES
  - ⊕ HIDRANTES

REVISIONES		
N°	FECHA	DESCRIPCIÓN