
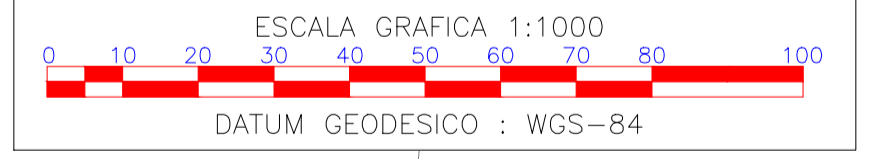


ITEM	COORDENADAS		PROGRESIVA (KM)	LADO (MARGEN)	DESCRIPCIÓN		
	NORTE	ESTE			CODIGO	NOMBRE	DISTANCIA DEL EJE
114	8666714.888	269717.817	2+583.65	LI	Bz-114	BUZÓN	26.373
113	8666720.158	269764.042	2+584.60	LD	Bz-113	BUZÓN	20.142

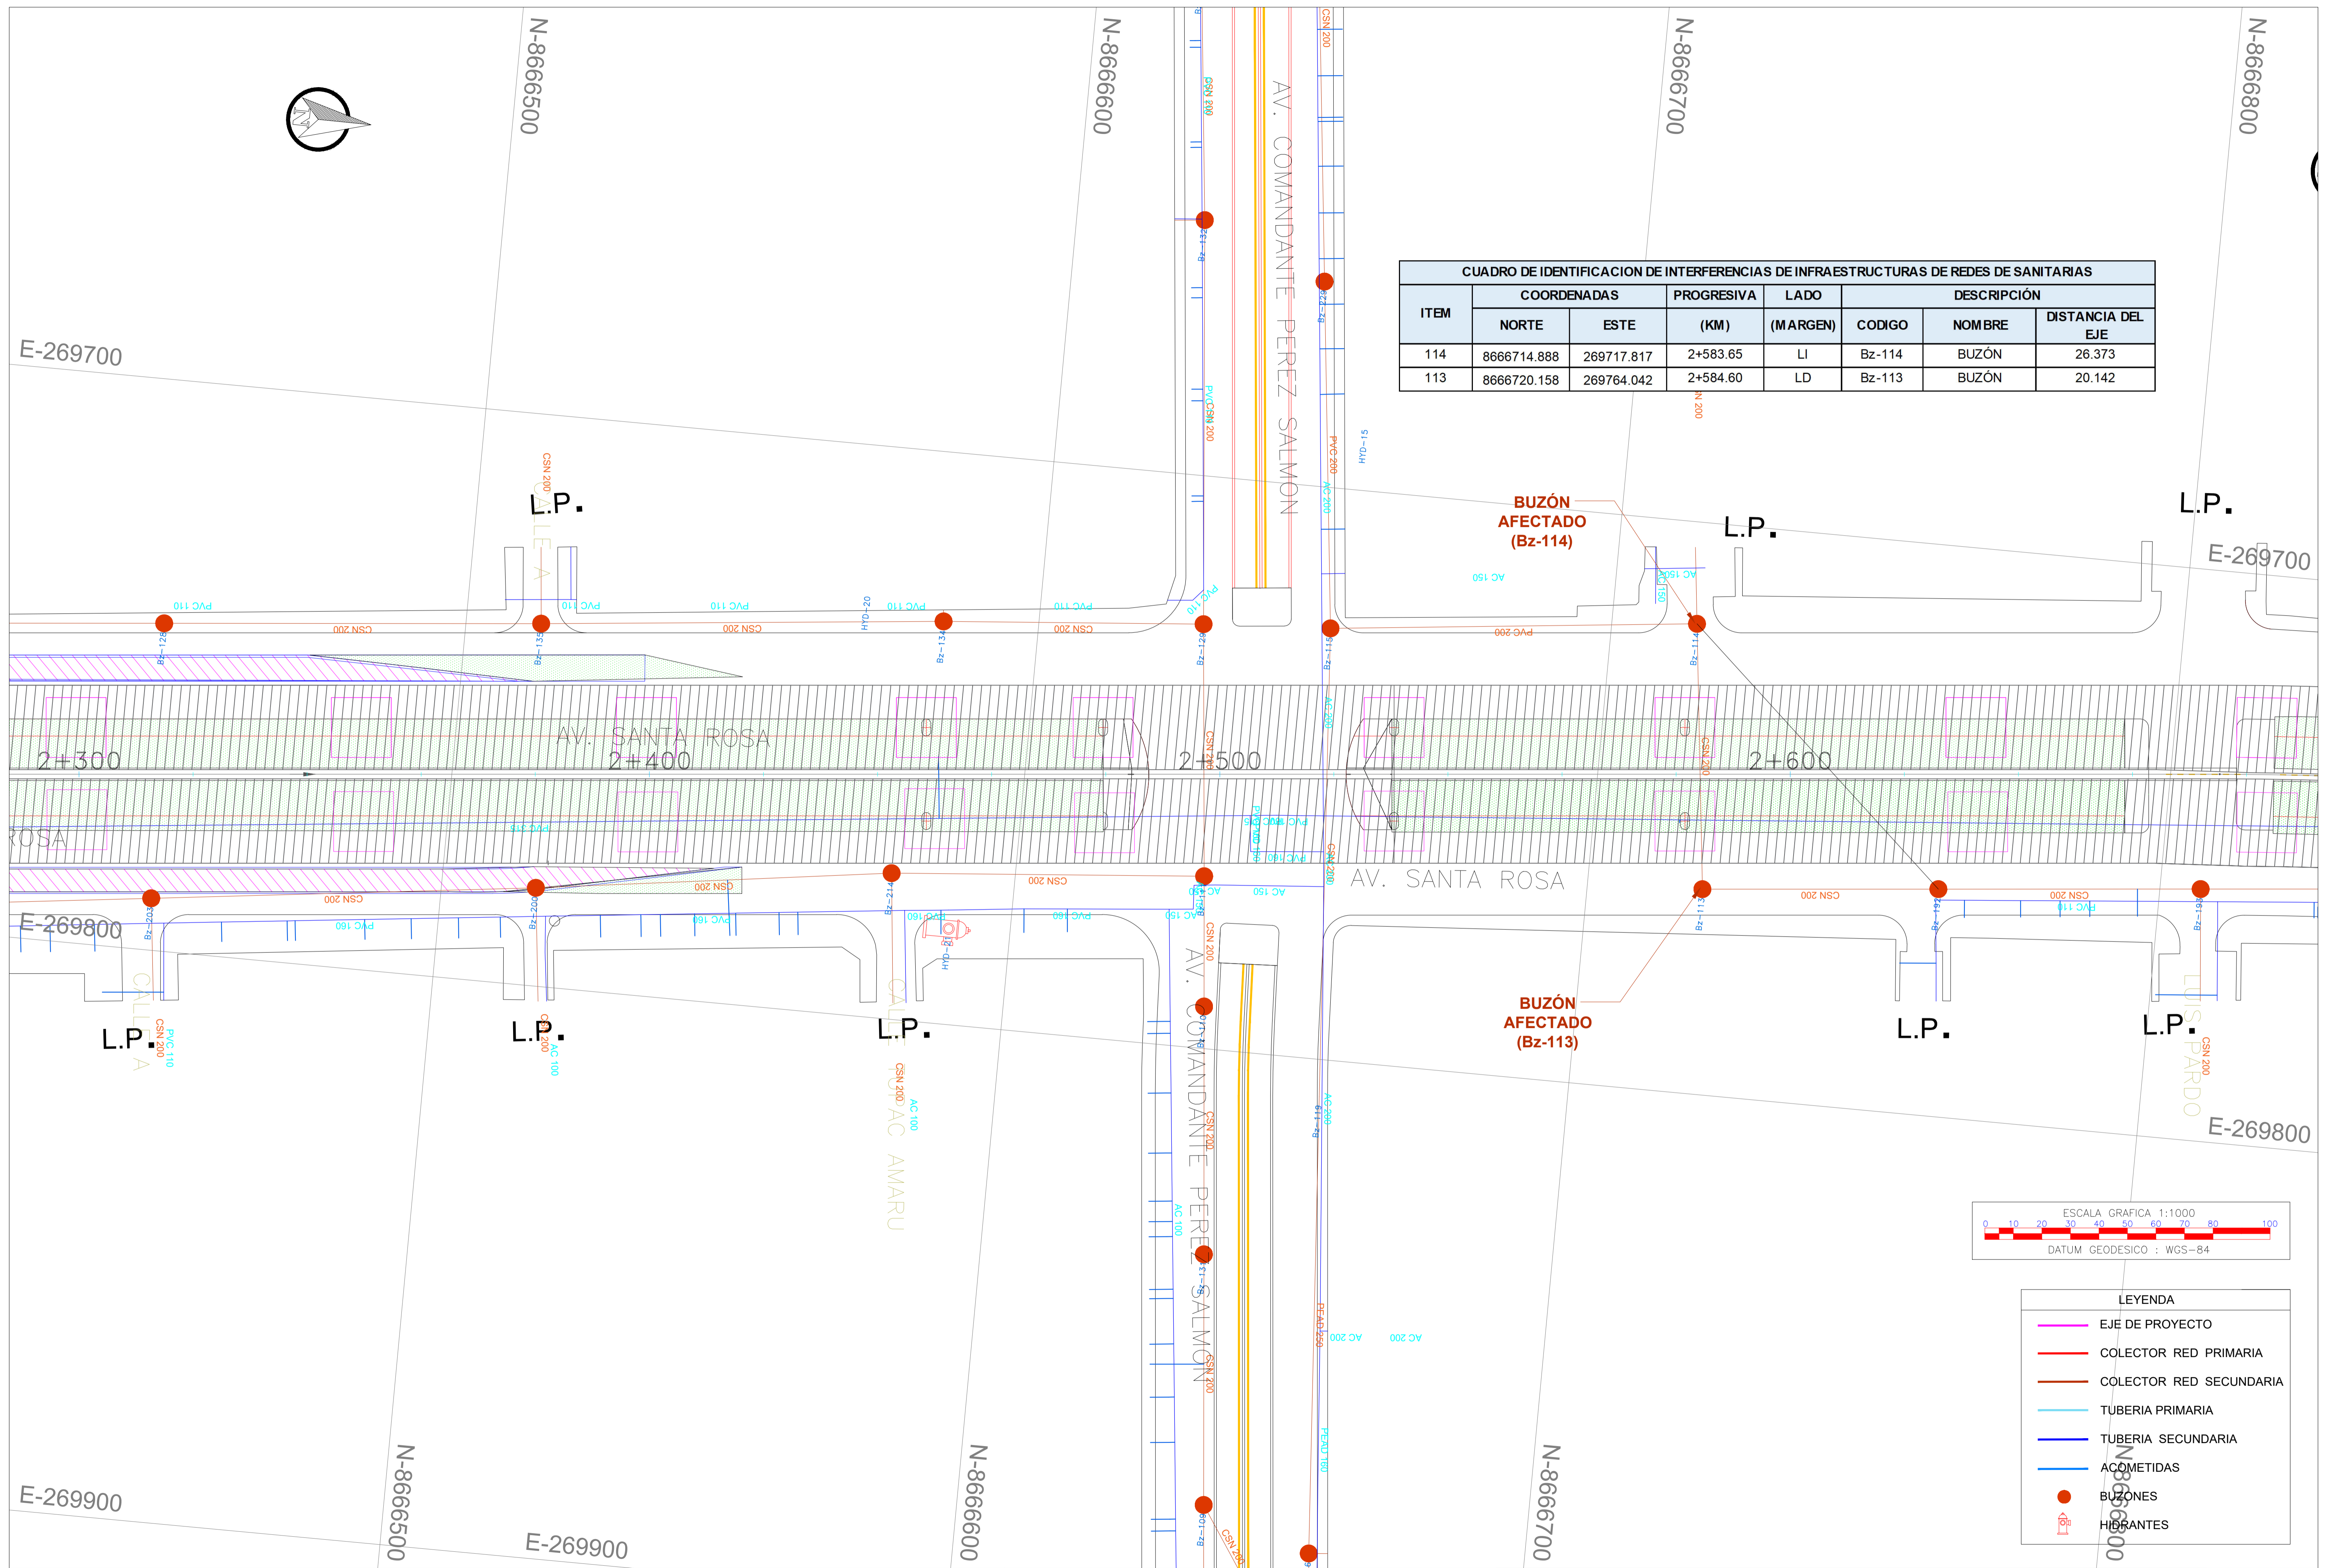

LEYENDA	
	EJE DE PROYECTO
	COLECTOR RED PRIMARIA
	COLECTOR RED SECUNDARIA
	TUBERIA PRIMARIA
	TUBERIA SECUNDARIA
	ACOMETIDAS
	BUZONES
	HIBRANTES

REVISIONES		
N°	FECHA	DESCRIPCIÓN

ESTUDIO DE PREINVERSION A NIVEL DE PERFIL  
 DE LA AV. SANTA ROSA (RUTA PE - 20 -I)  
 CONTRATO N° 046-2018-MTC/20